


SITUACE PŘECHODNÉHO DOPRAVNÍHO ZNAČENÍ
II/400 HOSTĚRADICE, POKLÁDKA POVRCHU - OBJÍZDNÁ TRASA PRO BUS

Obec Hostěradice souhlasí s průjezdem spojů linky IDS JMK 158 z Horních Dunajovic - do Dolenic dle situace, v termínu: **1. - 2. 8. 2020 (SO + NE)**

Obec Hostěradice:

Náhradní termín: 8. - 9. 8. 2020 (SO + NE)

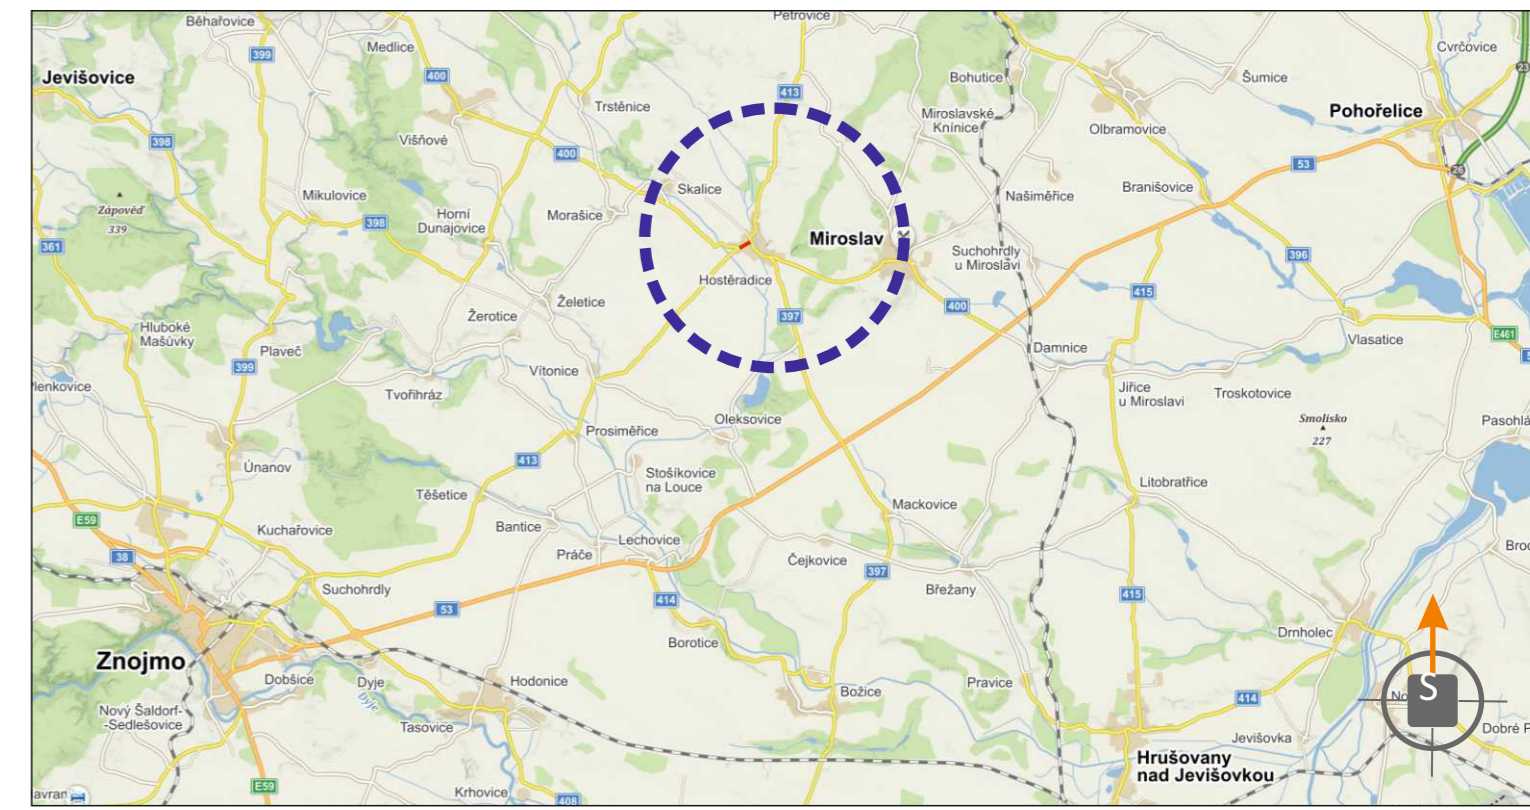


POTVRZENÍ PLATNOSTI DOKUMENTACE:

POLICIE ČESKÉ REPUBLIKY - DOPRAVNÍ INSPEKTORÁT ZNOJMO:

DOKA • Svislé dopravní značení • Provizorní dopravní značení
 • Vodorné dopravní značení • Projektování dopravního značení

DOKA, s.r.o., provozovna: Na návsi 11/5, Holásky, 620 00 Brno, IČ: 63471752, DIČ: CZ63471752, e-mail: info@dokadz.cz, www.dokadz.cz, mob.: 603 881 905

VEDOUČÍ PROJEKTANT	Bc. Jakub LACH		DOKA, s.r.o. Na návsi 11/5, Holásky, 620 00 Brno IČ: 63471752, DIČ: CZ63471752 e-mail: info@dokadz.cz www.dokadz.cz mob.: 603 881 905	
ZODPOVĚDNÝ PROJEKTANT	Aleš TESAŘ			
VYPRACOVAL	Alžběta POPELKOVÁ			
KRESLIL	Alžběta POPELKOVÁ			
KONTROLOVAL	Aleš TESAŘ			
KRAJ: JIHO-MORAVSKÝ	OKRES: ZNOJMO	KÚ: HOSTĚRADICE NA MORAVĚ	DATUM	6/2020
STAVBA:			FORMÁT	3x A4
			MĚŘÍTKO	-----
			ÚČEL	RDS
			ČÍS. ZAKÁZKY	PDZ - 077
			ARCHIVNÍ ČÍS.	2020 - 087
NÁZEV VÝKRESU:			ČÍS. SOUPRAVY	ČÍS. PŘÍLOHY
SITUACE PŘECHODNÉHO DOPRAVNÍHO ZNAČENÍ				

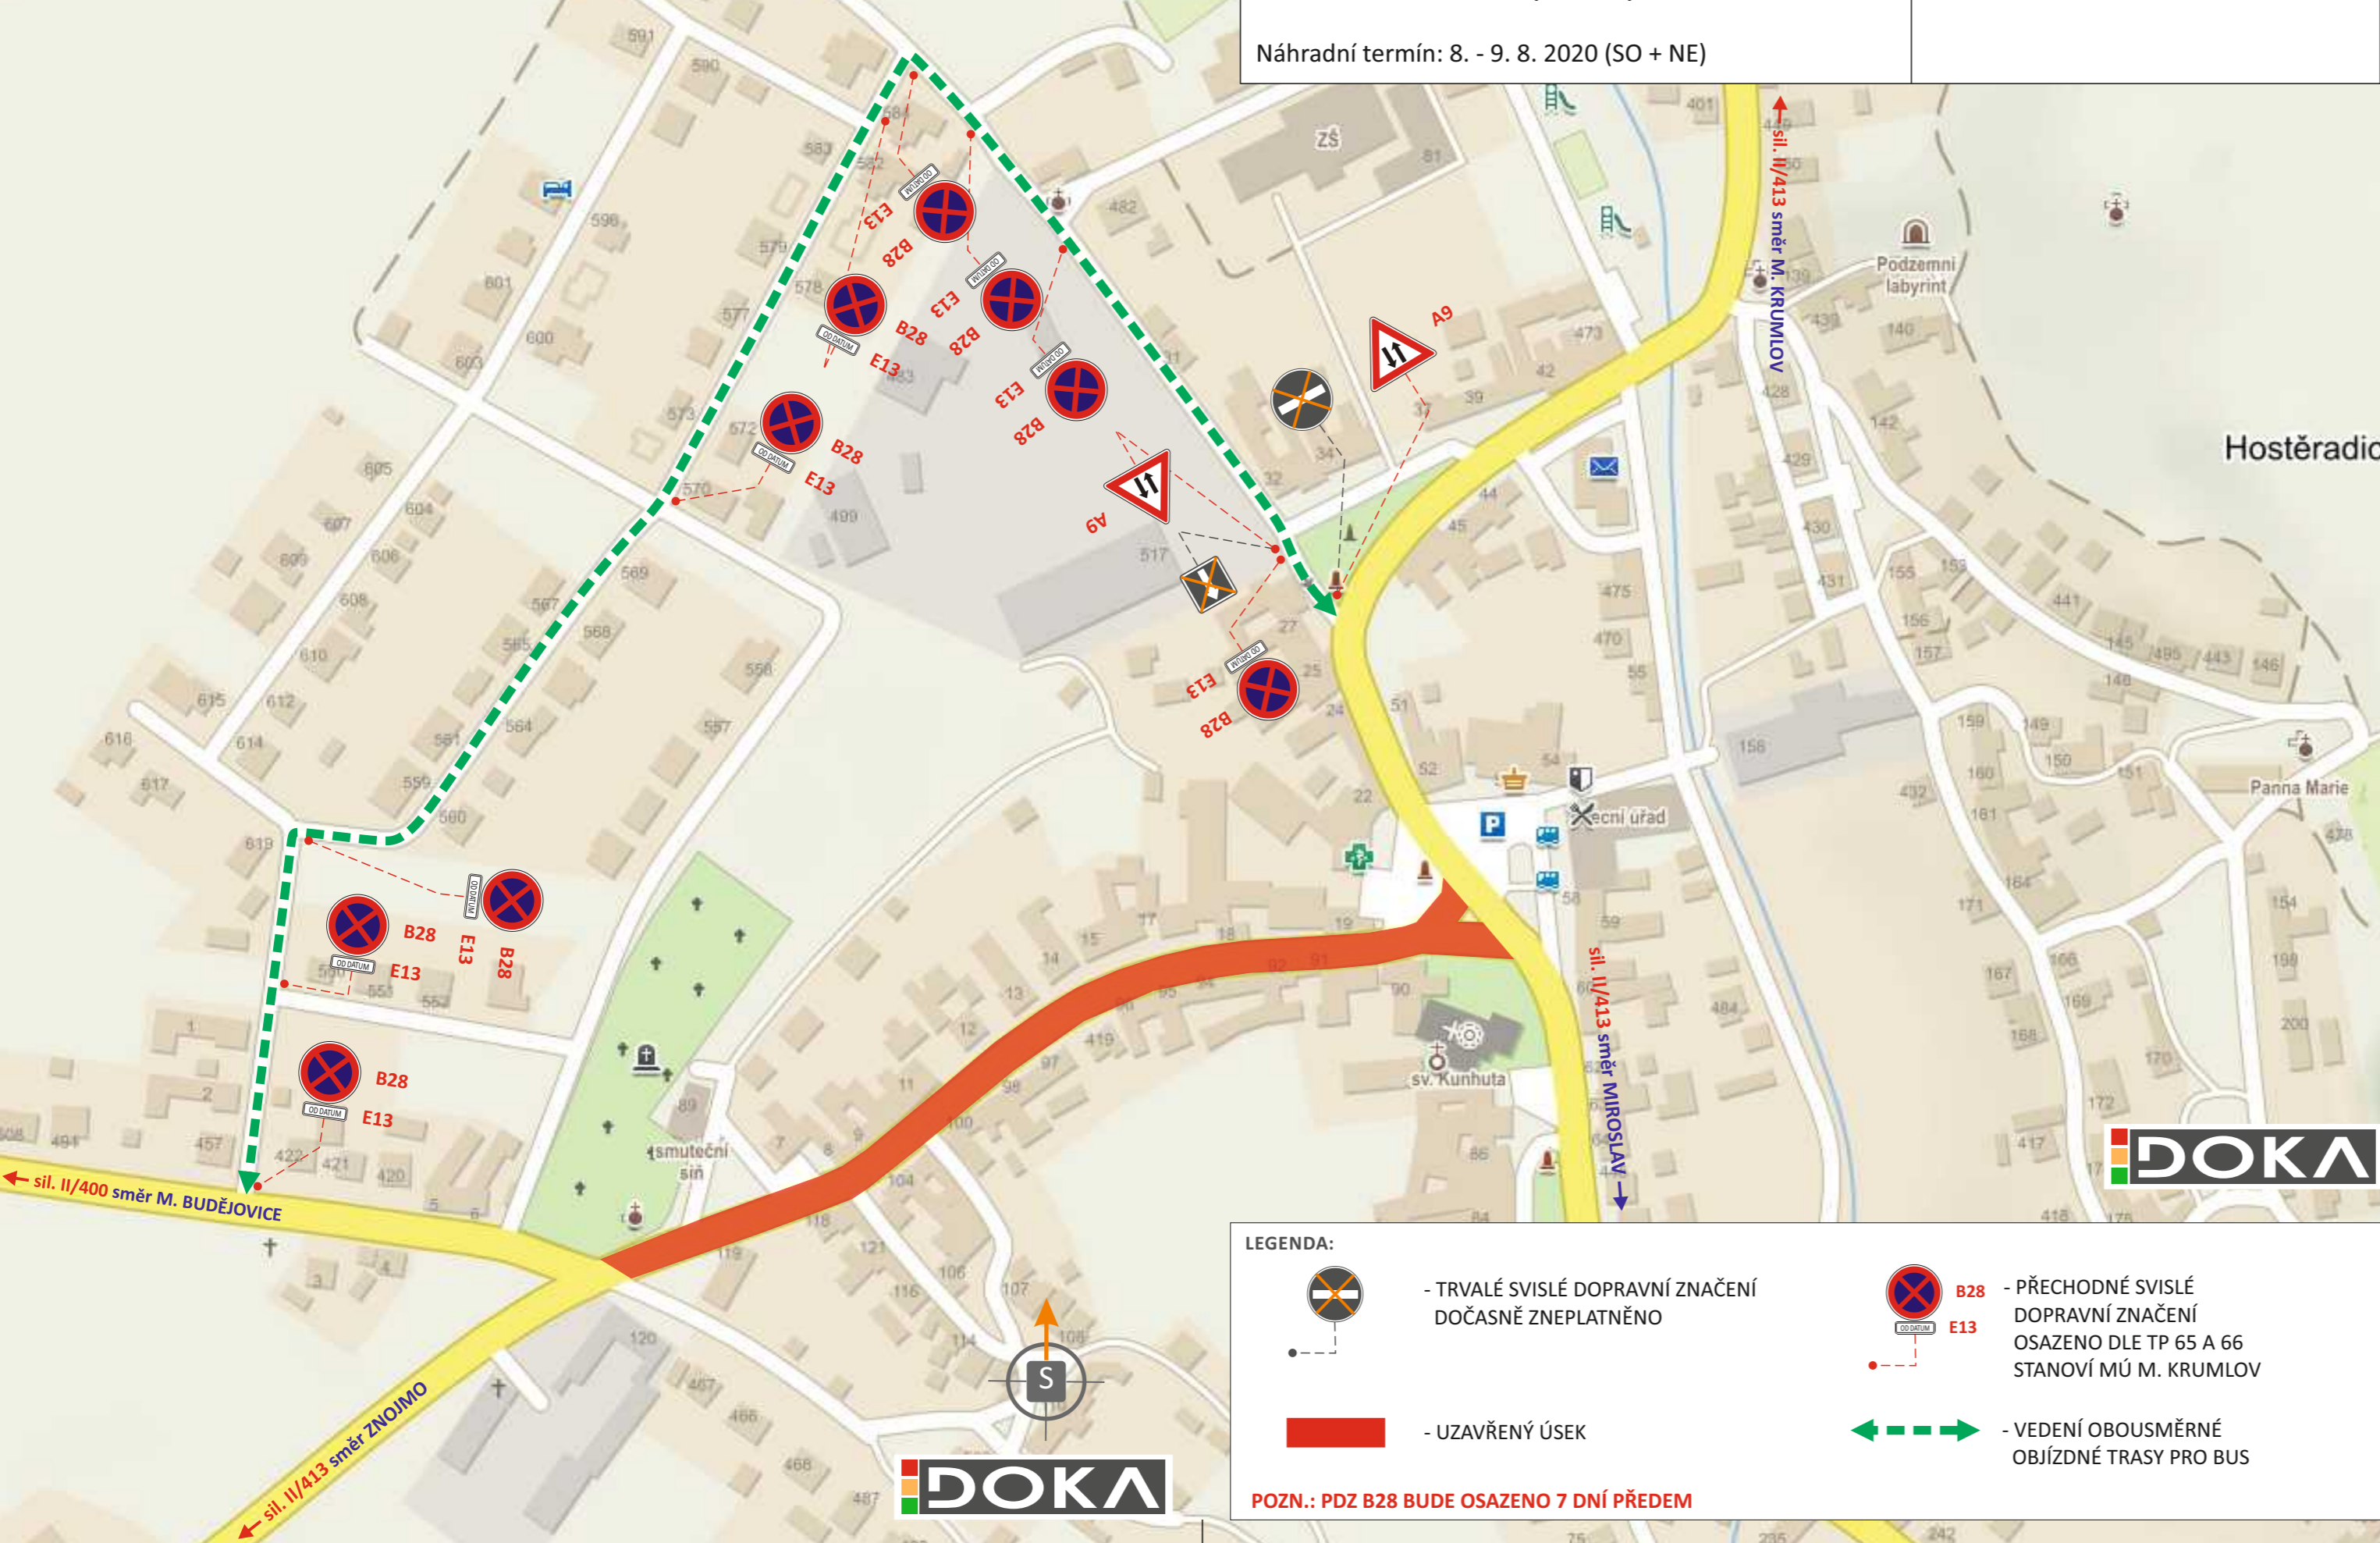

LEGENDA:

- TRVALÉ SVISLÉ DOPRAVNÍ ZNAČENÍ DOČASNĚ ZNEPLATNĚNO
- UZAVŘENÝ ÚSEK
- VEDENÍ OBOUSMĚRNÉ OBJÍZDNÉ TRASY PRO BUS
- PŘECHODNÉ SVISLÉ DOPRAVNÍ ZNAČENÍ OSAZENO DLE TP 65 A 66 STANOVÍ MÚ M. KRUMLOV
- PŘECHODNÉ SVISLÉ DOPRAVNÍ ZNAČENÍ OSAZENO DLE TP 65 A 66 STANOVÍ MÚ M. KRUMLOV

POZN.: PDZ B28 BUDE OSAZENO 7 DNÍ PŘEDEM

