

SITUACE PŘECHODNÉHO DOPRAVNÍHO ZNAČENÍ II/400 HOSTĚRADICE, POKLÁDKA POVRCHU





LEGENDA:

- TRVALÉ SVISLÉ DOPRAVNÍ ZNAČENÍ
- TRVALÉ SVISLÉ DOPRAVNÍ ZNAČENÍ DOČASNĚ ZNEPLATNĚNO
- VEDENÍ OBOUSMĚRNÉ OBJÍZDNÉ TRASY
- STAVEBNÍ ZÁBOR, DÉLKA 405 m
- C2c - PŘECHODNÉ SVISLÉ DOPRAVNÍ ZNAČENÍ OSAZENO DLE TP 65 A 66 STANOVÍ MŮ M. KRUMLOV
- C2c - PŘECHODNÉ SVISLÉ DOPRAVNÍ ZNAČENÍ OSAZENO DLE TP 65 A 66 STANOVÍ MŮ ZNOJMO
- E13 - PŘECHODNÉ SVISLÉ DOPRAVNÍ ZNAČENÍ NAHAZEHO ZA DZ E13 S TEXTEM „MIMO VOZIDLA S POVOLENÍM STAVBY“

- POZOR ODŠTĚPILÝ ÚHEBNÝ PŘECHOD - PŘECHODNÉ SVISLÉ DOPRAVNÍ ZNAČENÍ IP22 OSAZENO 7 DNÍ PŘEDEM DLE TP 65 A 66 STANOVÍ MŮ M. KRUMLOV
- IS11a - PŘECHODNÉ SVISLÉ DOPRAVNÍ ZNAČENÍ JIŽ OBSAŽENO V SITUACI PŘECHODNÉHO DOPRAVNÍHO ZNAČENÍ

POZN.

- 1 PŘÍSTUP K NEMOVITOSTEM BUDE UMOŽNĚN
- 2 TRVALÉ DOPRAVNÍ ZNAČENÍ, KTERÉ BUDE V ROZPORU S PŘECHODNOU ÚPRAVOU PROVOZU, BUDE DOČASNĚ ZNEPLATNĚNO.

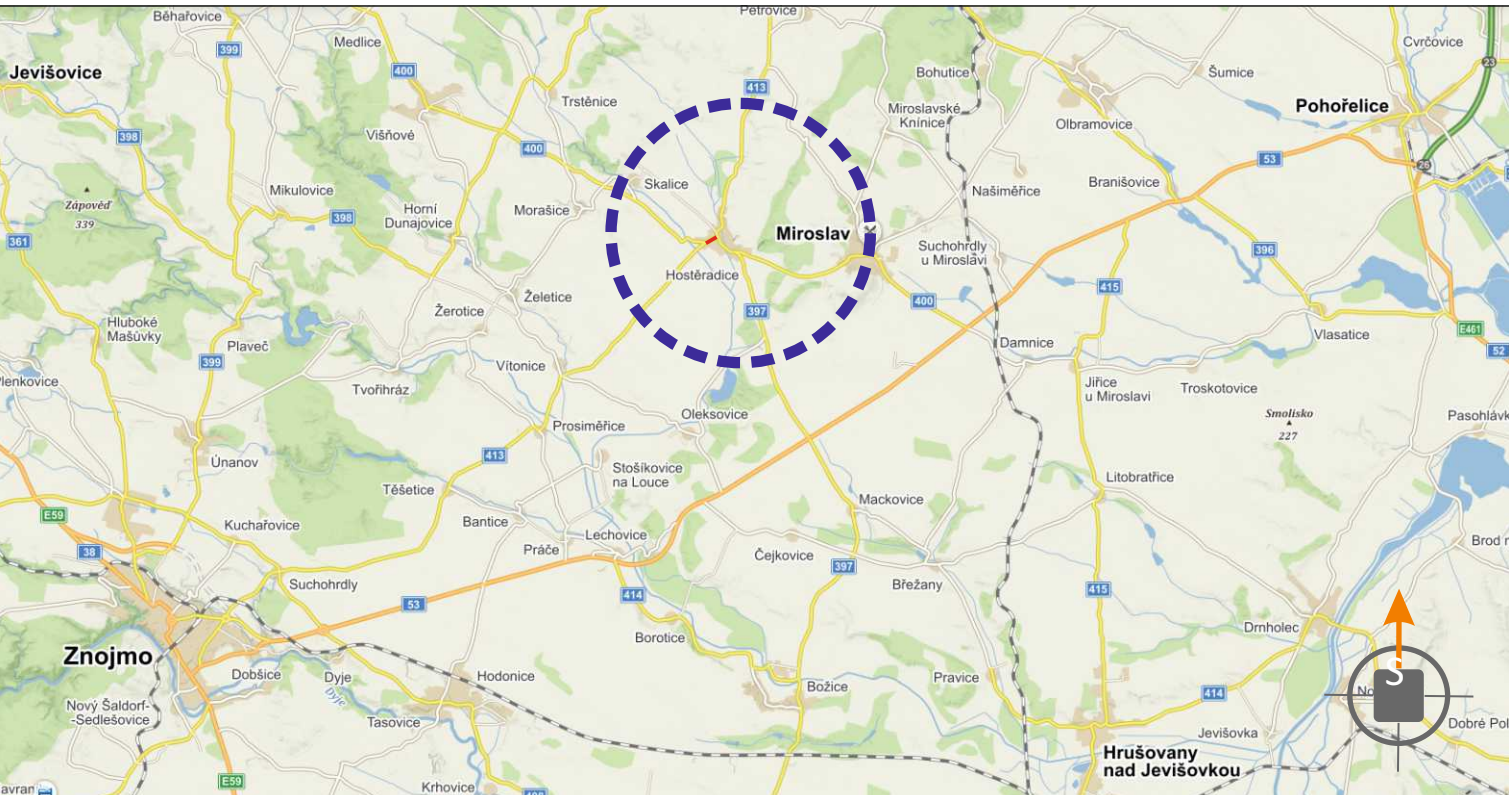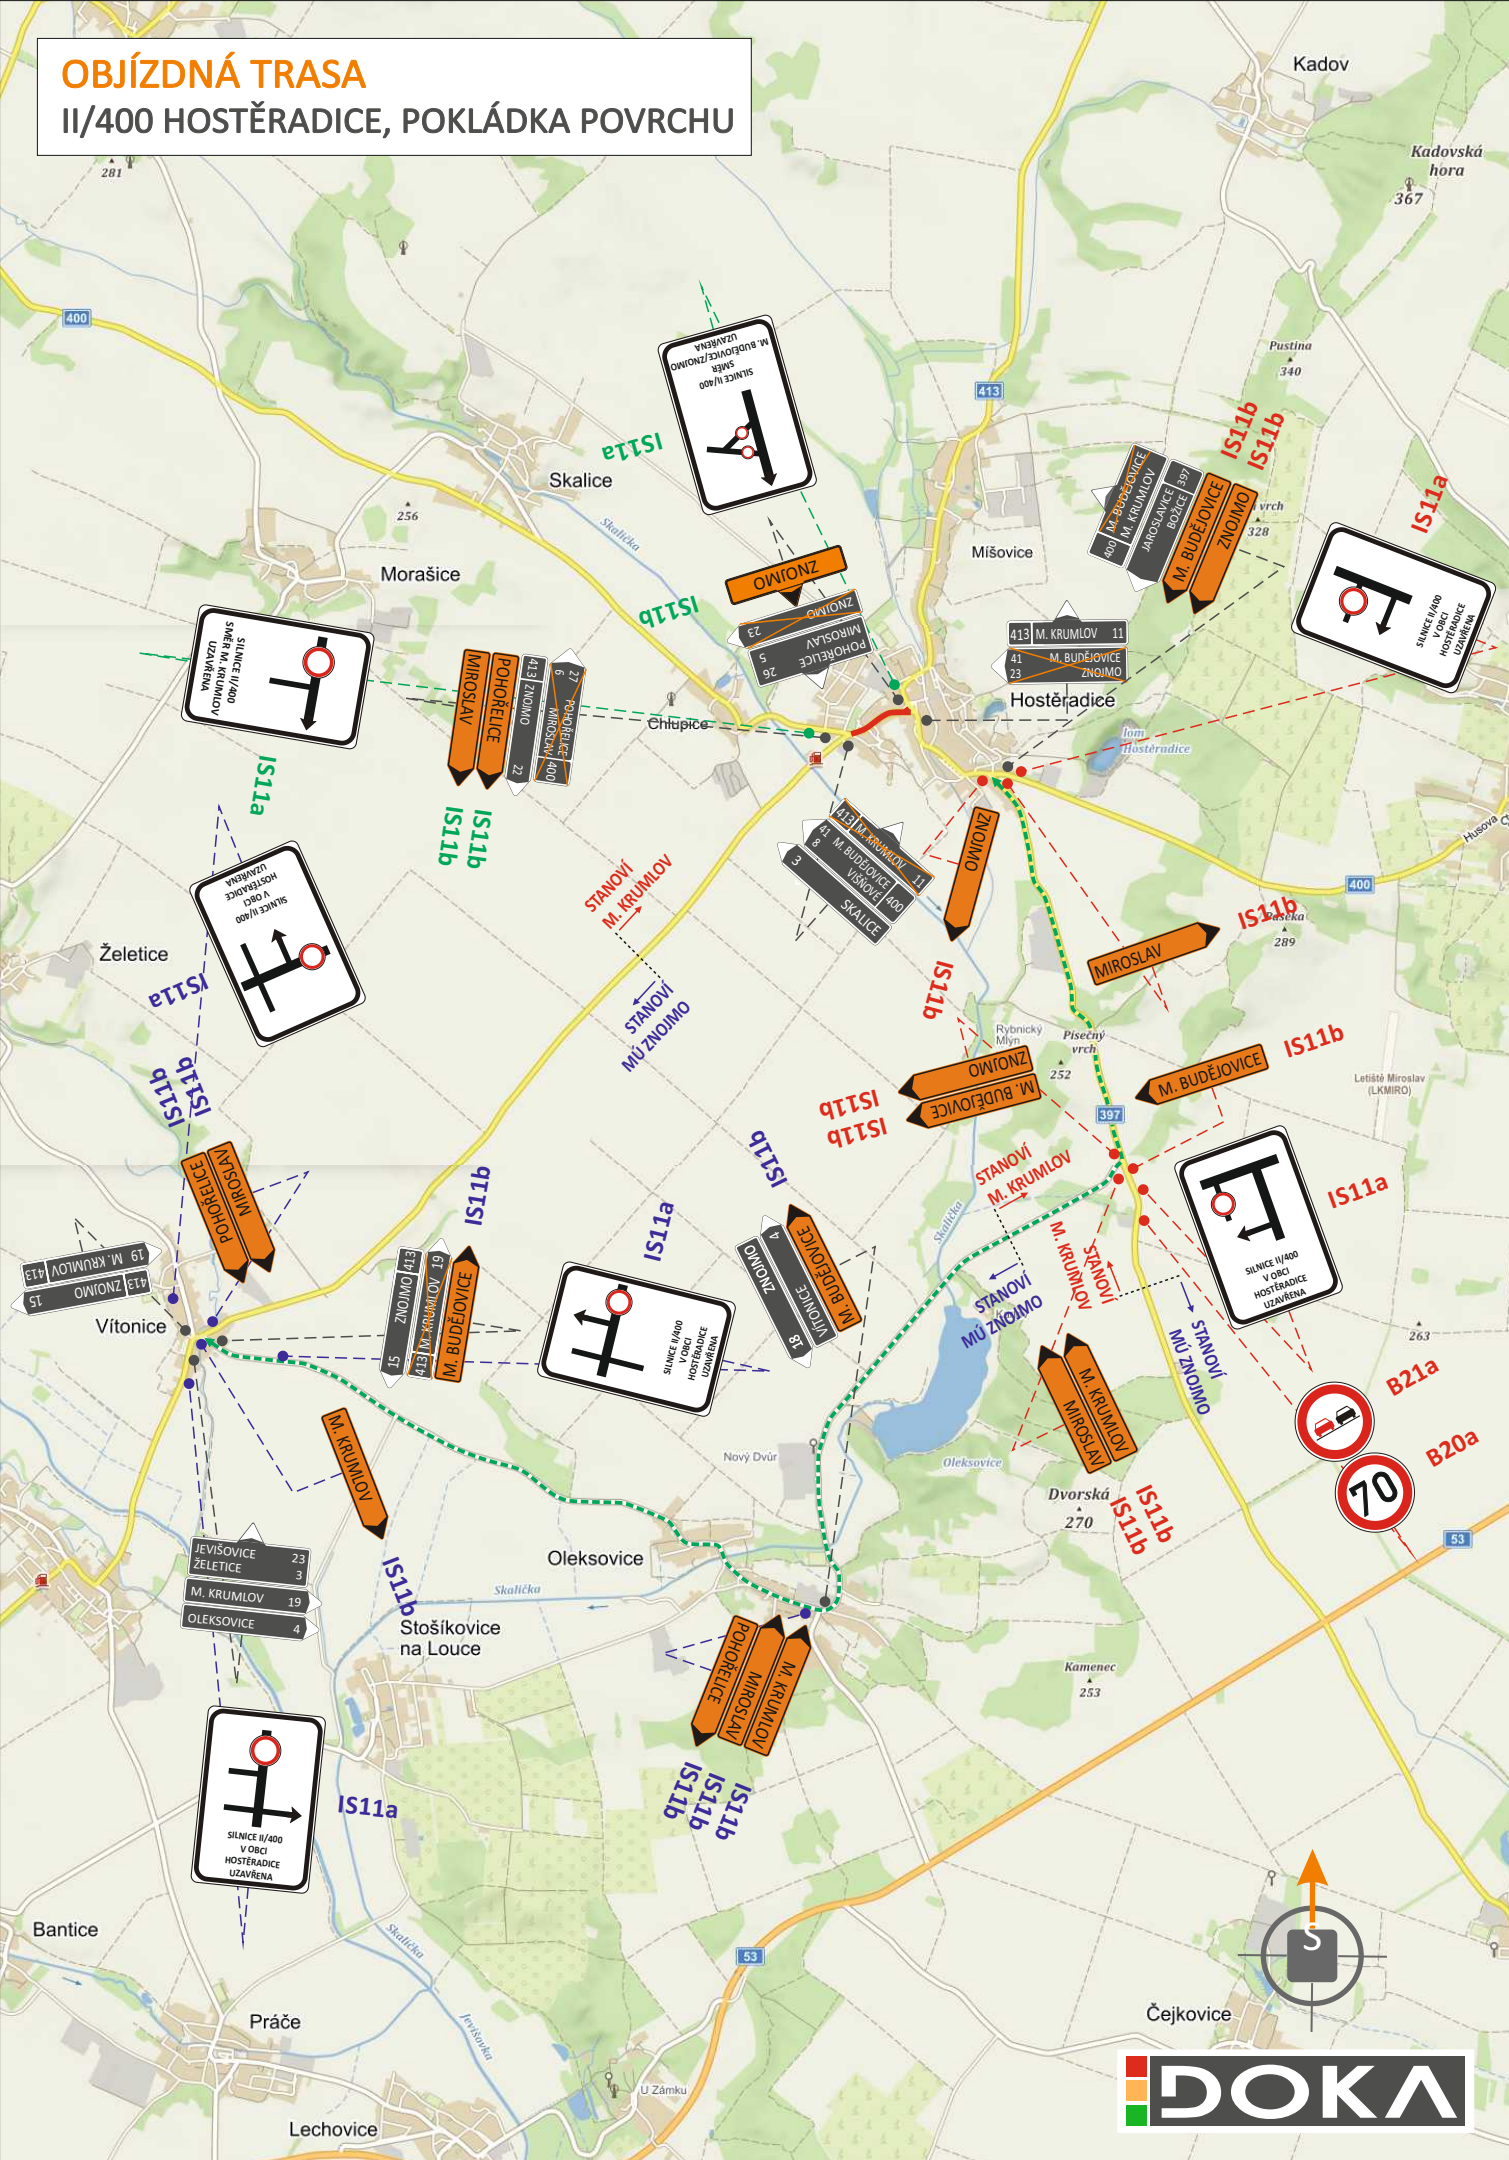

POTVRZENÍ PLATNOSTI DOKUMENTACE:

POLICIE ČESKÉ REPUBLIKY - DOPRAVNÍ INSPEKTORÁT ZNOJMO:

SÚS Jmk:
Dne.../.../2020

DOKA • Svislé dopravní značení • Provizorní dopravní značení • Vodorovné dopravní značení • Projektování dopravního značení	
DOKA, s.r.o., provozovna: Na návsí 11/5, Holásky, 620 00 Brno, IČ: 63471752, DIČ: CZ63471752, e-mail: info@dokadz.cz, www.dokadz.cz, mob.: 603 881 905	
VEDOUcí PROJEKTANT	Bc. Jakub LACH
ZODPOVĚDNÝ PROJEKTANT	Aleš TESAR
VYPRACOVAL	Alžběta POPELKOVÁ
KRESLIL	Alžběta POPELKOVÁ
KONTROLOVAL	Aleš TESAR
KRAJ: JIHMORAVSKÝ	OKRES: ZNOJMO
STAVBA:	KÚ: HOSTĚRADICE NA MORAVĚ
DATUM	6/2020
FORMÁT	5x A4
MĚŘÍTKO	-----
ÚČEL	RDS
ČÍS. ZAKÁZKY	PDZ - 077
ARCHIVNÍ ČÍS.	2020 - 087
ČÍS. SOUPRAVY	ČÍS. PŘÍLOHY

II/400 HOSTĚRADICE, OPRAVA POVRCHU

NÁZEV VÝKRESU:
SITUACE PŘECHODNÉHO DOPRAVNÍHO ZNAČENÍ