



SITUACE DIO: etapa I.

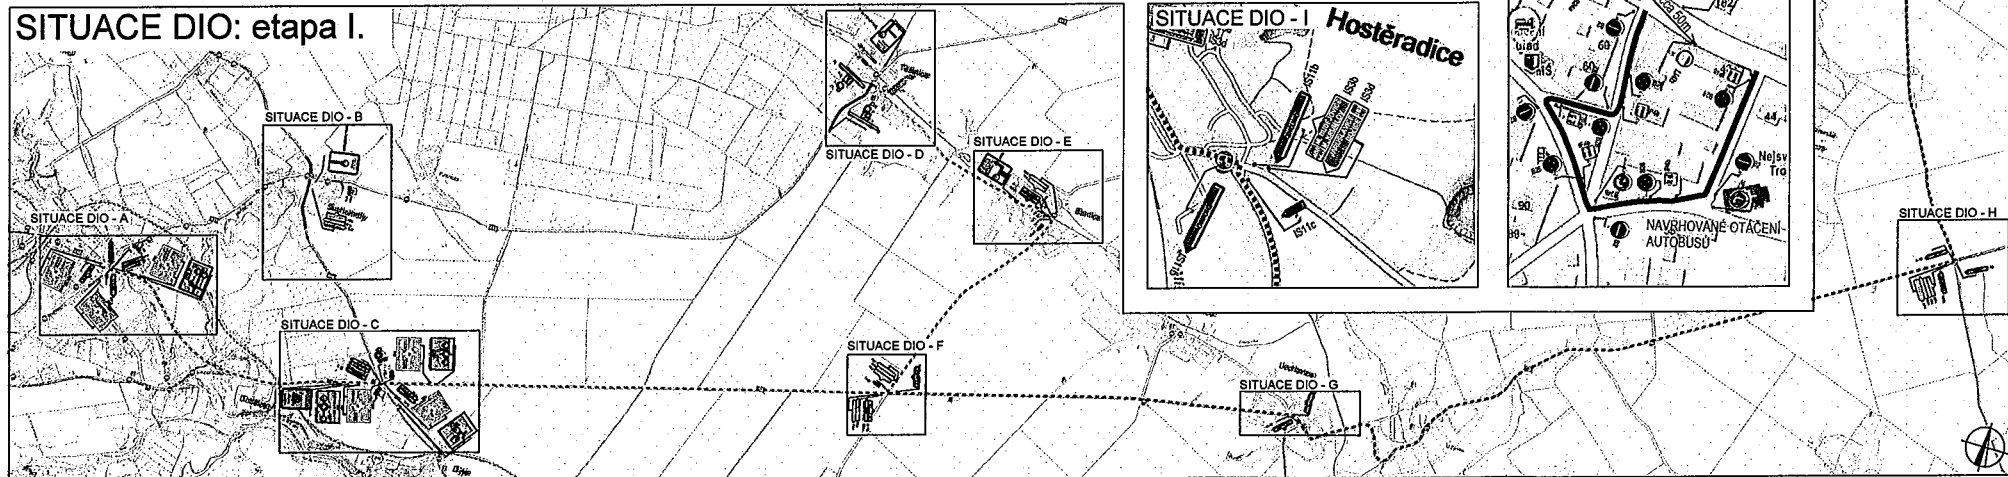


PLATNOST DOKUMENTACE		
POLICIE ČESKÉ REPUBLIKY - KRŘ JMK - DP		
SOUHLASÍME S PDZ, ZUK, UZAVÍRKOU A OBJÍZDNOU TRASOU. PLATNOST TOHOTO VYJÁDRĚNÍ JE 1 ROK. V dne	SOUHLASÍME S PDZ, ZUK, UZAVÍRKOU A OBJÍZDNOU TRASOU. V dne	SOUHLASÍME S PDZ, ZUK, UZAVÍRKOU A OBJÍZDNOU TRASOU. V dne
SOUHLASÍME S PDZ, ZUK, UZAVÍRKOU A OBJÍZDNOU TRASOU. V dne		

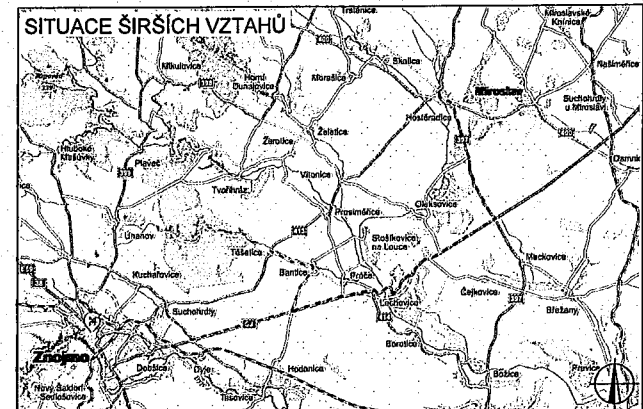


LEGENDA	
	TRVALÉ SVISLÉ DOPRAVNÍ ZNAČENÍ
	DOČASNĚ ZNEPLATNĚNÉ TRVALÉ DOPRAVNÍ ZNAČENÍ
	NAVŘZENÉ PŘECHODNÉ DOPRAVNÍ ZNAČENÍ
	UZAVŘENÝ ÚSEK V RÁMCI JINÉ STAVBY
	UZAVŘENÝ ÚSEK V RÁMCI JINÉ STAVBY
	UZAVŘENÝ ÚSEK
	OBJÍZDNÁ TRASA
	OBJÍZDNÁ TRASA PRO TRANZIT

ZODPOVĚDNÝ PROJEKTANT:	Jakub Humplík	 	 GEFAB CS spol. s r.o. Svědská 5, 620 00 Brno http://www.gefab.cz	
VYPRACOVAL:	Ing. Jakub Beneš			
KONTROLOVAL:	Jakub Humplík			
NÁZEV STAVBY:	TĚŠETICE PRŮTAH Těšetice u Znojma		ČÍSLO ZAKÁZKY:	174/2017
			DATUM:	17.10.2017
			FORMÁT:	3x A4
OBSAH:	Situace dopravně-inženýrských opatření		MĚRÍTKO:	-
			ČÍSLO PŘÍLOHY:	SOUPRAVA:
			ÚČEL:	RDS

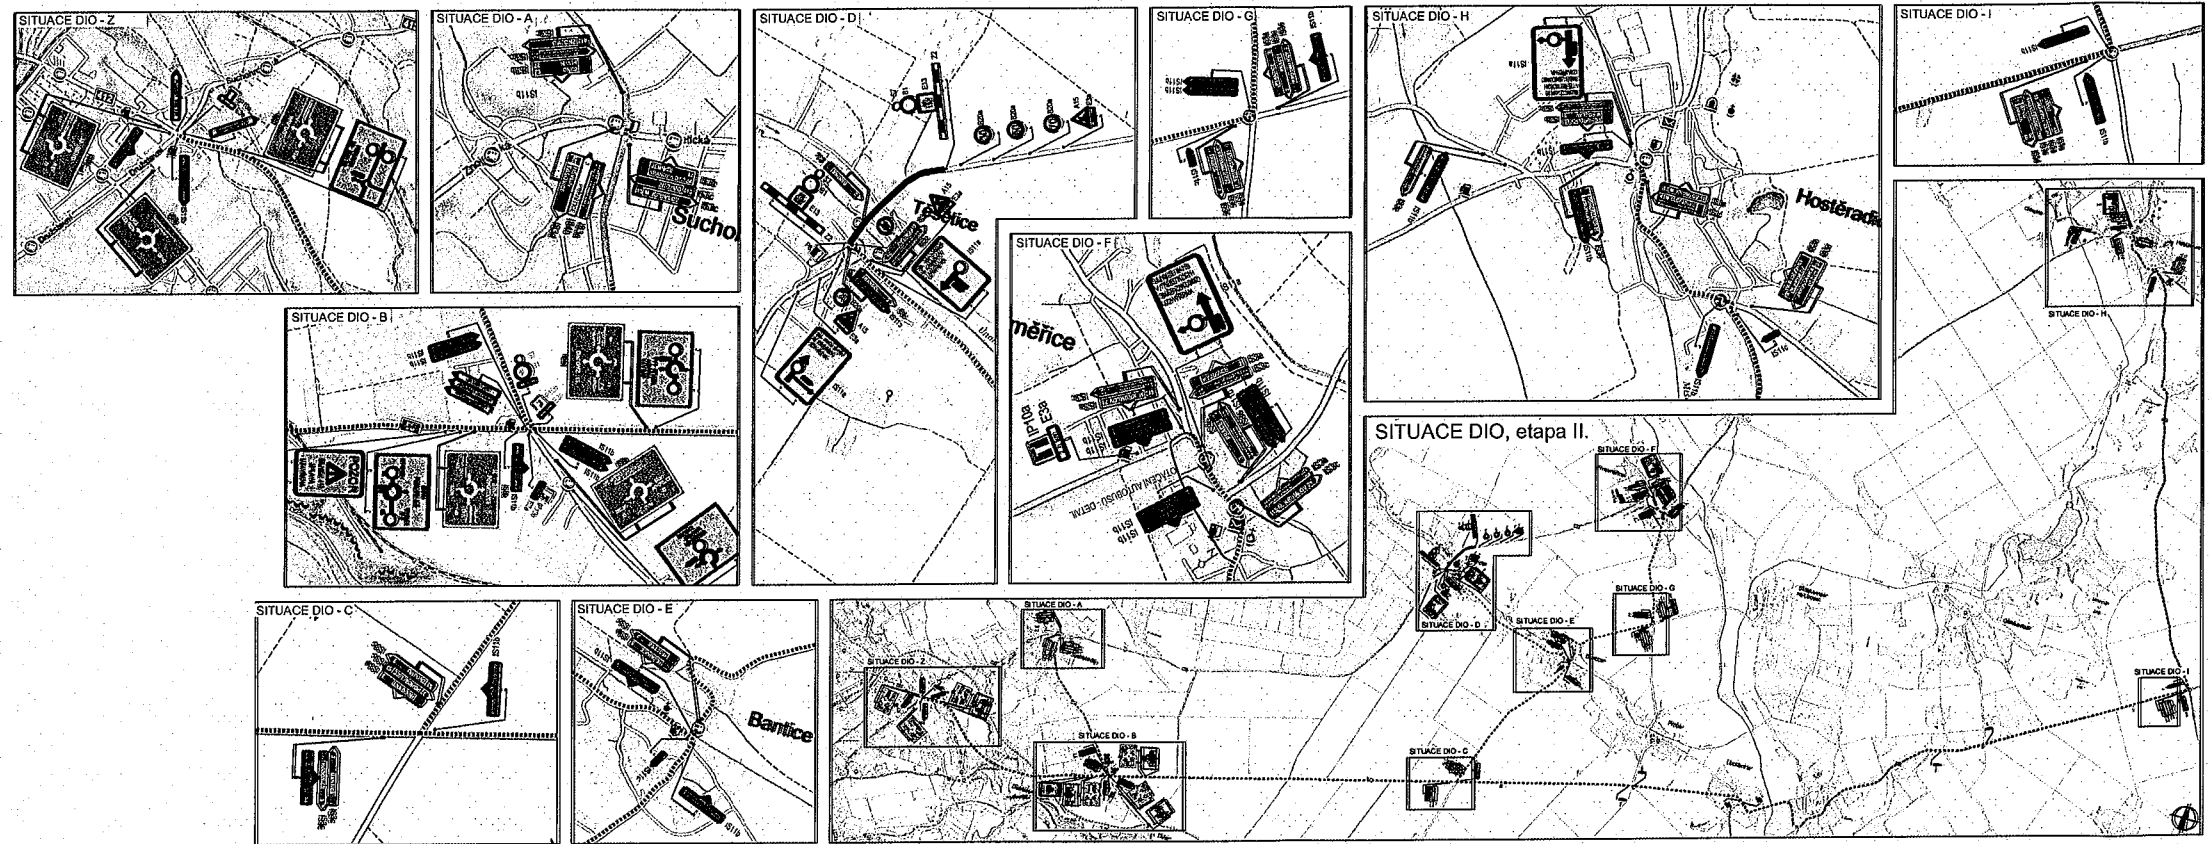

PLATNOST DOKUMENTACE		
KRPF 442017/CJ-2018-061306 za DI ZN por. Mgr. Ledislav LOUN SOUHLASÍME S POZ. ZUK. UZAVÍRKOU A OBJÍZDNOU TRASOU v Znájm. dne 16. 4. 2018	SOUHLASÍME S POZ. ZUK. UZAVÍRKOU A OBJÍZDNOU TRASOU.	SOUHLASÍME S POZ. ZUK. UZAVÍRKOU A OBJÍZDNOU TRASOU.
SOUHLASÍME S POZ. ZUK. UZAVÍRKOU A OBJÍZDNOU TRASOU.	
SITUACE ŠIRŠÍCH VZTAHŮ		LEGENDA ● TRVALÉ SVYSLÉ DOPRAVNÍ ZNAČENÍ ● DOČASNĚ ZNEPLATNĚNÉ TRVALÉ DOPRAVNÍ ZNAČENÍ ● NAVRŽENÉ PŘECHODNÉ DOPRAVNÍ ZNAČENÍ ■ UZAVŘENÝ ÚSEK - - - - - OBJÍZDNÁ TRASA - - - - - OBJÍZDNÁ TRASA PRO TRANZIT
ZODPOVĚDNÝ PRŮJEMNÍK: Jakub Humplík APROBACE: Ing. Jakub Bemeš KONTROLA: Jakub Humplík TĚŠETICE PRŮTAH ETAPA II Situace dopravně-inženýrských opatření	DOK. ZNAČENÍ: 174/2017 DATUM: 12. 4. 2018 FORMÁT: 3x A4 MĚŘITVO: - MĚŘ.: RDS	GEFAS GEFAS s.r.o. se sídlem v Brně ŠUMAVSKÁ 5, 602 00 Brno http://www.gefas.cz MĚŘITVO: 2.1

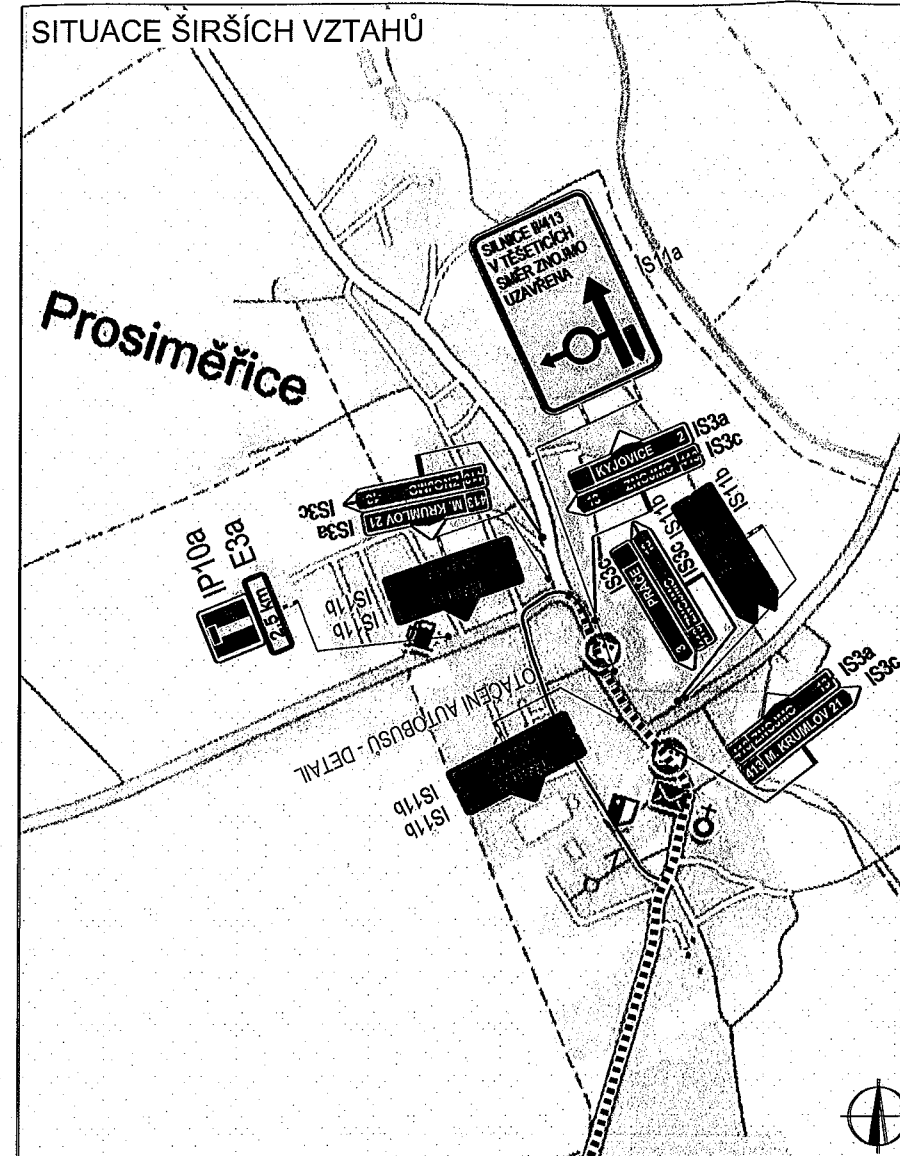

LEGENDA

	TRVALÉ SVISLÉ DOPRAVNÍ ZNAČENÍ		UZAVŘENÝ ÚSEK
	DOČASNĚ ZNEPLATNĚNÉ TRVALÉ DOPRAVNÍ ZNAČENÍ		OBJÍZDNÁ TRASA
	NAVRŽENÉ PŘECHODNÉ DOPRAVNÍ ZNAČENÍ		OBJÍZDNÁ TRASA PRO TRANZIT

PLATNOST DOKUMENTACE

POLICIE ČESKÉ REPUBLIKY - KŘP JMK - DP

KRPB 44201/ČJ-2018-061306
za DI ZN por. Mgr. Ladislav LOUN

POLICIE ČESKÉ REPUBLIKY
KRAJSKÉ ŘEDITELSTVÍ POLICIE
JIHOVMORAVSKÉHO KRAJE
DOPRAVNÍ INSPEKTORÁT
670 20 Znojmo 3

SOUHLASÍME S PDZ, ZUK, UZAVÍRKOU
A OBJÍZDNOU TRASOU.
V Znojmo... dne ...16.4.2018

SOUHLASÍME S PDZ, ZUK, UZAVÍRKOU
A OBJÍZDNOU TRASOU.
V dne

SOUHLASÍME S PDZ, ZUK, UZAVÍRKOU
A OBJÍZDNOU TRASOU.
V dne

V dne

ZODPOVĚDNÝ PROJEKTANT:	Jakub Humplík		GEFAB®
VYPRACOVAL:	Ing. Jakub Beneš		
KONTROLOVAL:	Jakub Humplík		
NÁZEV STAVBY:	TĚŠETICE PRŮTAH ETAPA II - DETAIL		ČÍSLO ZAKÁZKY: 174/2017
OBSAH:	Situace dopravně-inženýrských opatření		DATAUM: 12.4.2018
			FORMÁT: 2x A4
			MĚŘÍTKO: -
			ÚČEL: RDS
			ČÍSLO PŘÍLOHY: 2.2
			SOUPRAVA:

