
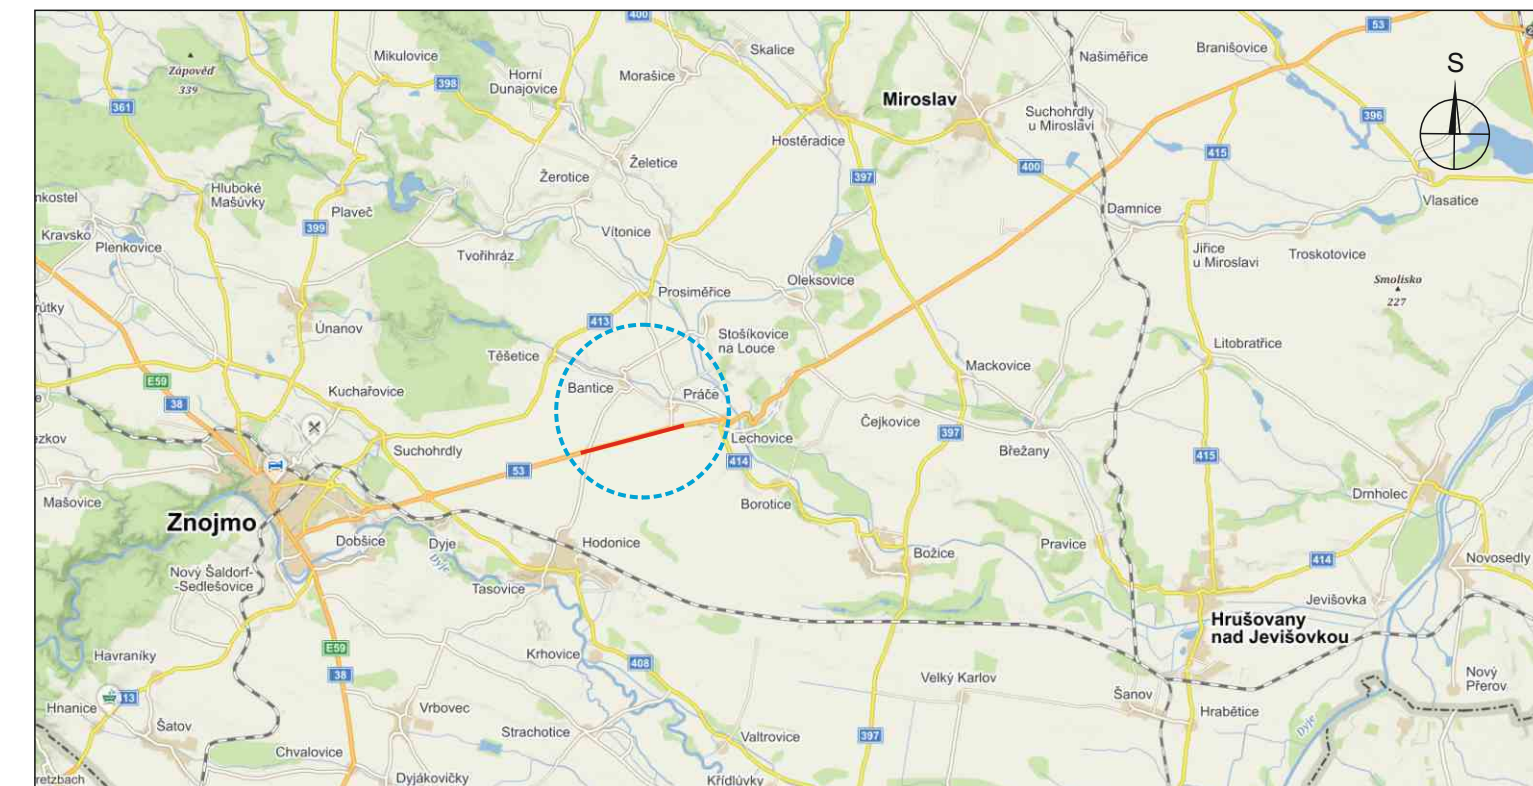


**MO I/53 Bantice - Práče - oprava povrchu**  
**OBJÍZDNÁ TRASA PRO BUS - I. ETAPA**

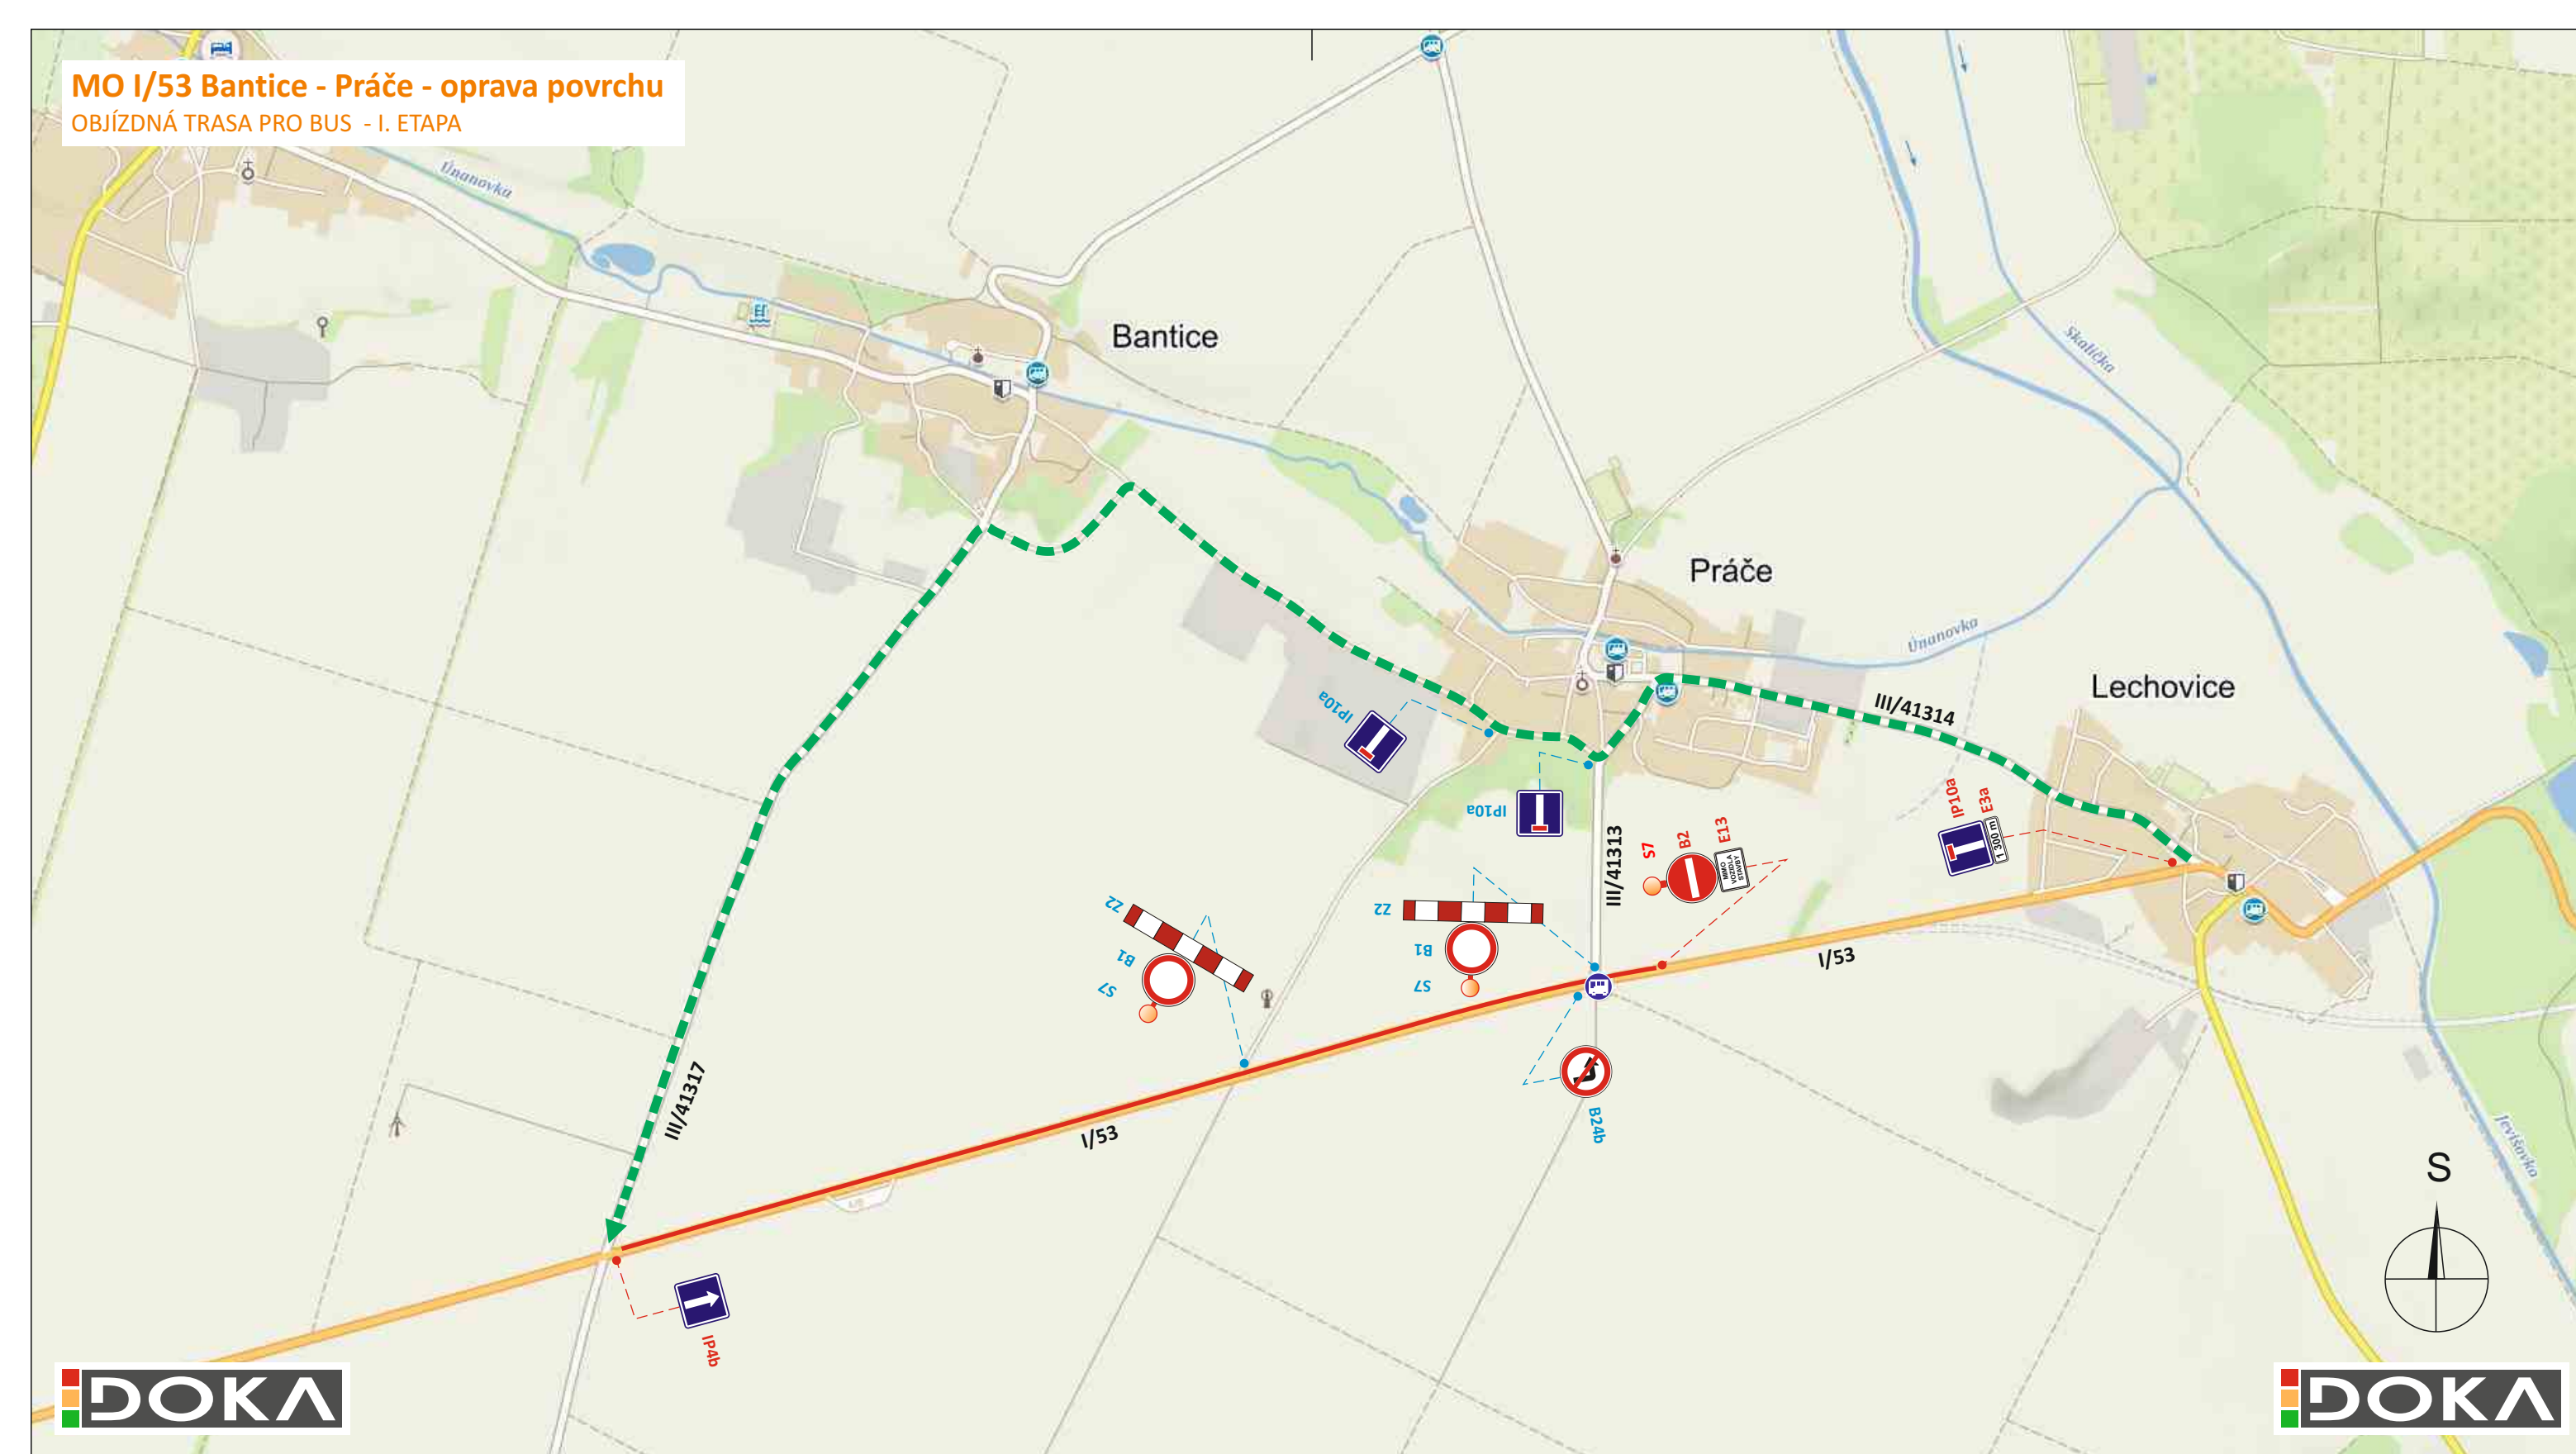

<b>POTVRZENÍ PLATNOSTI DOKUMENTACE:</b>	
POLICIE ČESKÉ REPUBLIKY - DOPRAVNÍ INSPEKTORÁT ZNOJMO:	ŘSD ČR, ZÁVOD BRNO: Dne ....../....../2018
SÚS JMK - OBLAST ZÁPAD: Dne ....../....../2018	

**DOKA** • Svislé dopravní značení • Provizorní dopravní značení  
 • Vodorovné dopravní značení • Projektování dopravního značení

DOKA, s.r.o., provozovna: Na násvi 11/5, Holásky, 620 00 Brno, IČ: 63471752, DIČ: CZ63471752, e-mail: info@dokadz.cz, www.dokadz.cz, mob.: 603 881 905

VEDOUcí PROJEKTANT	Aleš TESAŘ	<p>DOKA, s.r.o.                  Na násvi 11/5, Holásky, 620 00 Brno                  IČ: 63471752, DIČ: CZ63471752                  e-mail: info@dokadz.cz                  www.dokadz.cz mob.: 603 881 905</p>
ZODPOVĚDNÝ PROJEKTANT	Aleš TESAŘ	
VYPRACOVAL	Ondřej HEJDUŠEK	
KRESLIL	Ondřej HEJDUŠEK	
KONTROLOVAL	Aleš TESAŘ	
KRAJ: JIHO MORAVSKÝ	OKRES: ZNOJMO	KÚ:
STAVBA:		
<b>MO I/53 Bantice - Práče - oprava povrchu</b> OBJÍZDNÁ TRASA PRO BUS I. ETAPA		
NÁZEV VÝKRESU:	SITUACE PŘECHODNÉHO DOPRAVNÍHO ZNAČENÍ	
DATUM	03/2018	ČÍS. PŘÍLOHY <b>II A</b>
FORMÁT	3x A4	
MĚŘÍTKO	-----	
ÚČEL	RDS	
ČÍS. ZAKÁZKY	PDZ - 038	
ARCHIVNÍ ČÍS.	2018 - 041	ČÍS. SOUPRAVY

**LEGENDA:**

- PŘECHODNÉ DOPRAVNÍ ZNAČENÍ STANOVÍ KÚ JmK
- PŘECHODNÉ DOPRAVNÍ ZNAČENÍ STANOVÍ MĚÚ Znojmo a KÚ JmK BUDE OSAZENO POUZE V RÁMCÍ I. ETAPY
- PŘECHODNÉ DOPRAVNÍ ZNAČENÍ STANOVÍ MĚÚ Znojmo
- JEDNOSMĚRNÁ OBJÍZDNÁ TRASA PRO BUS A VOZIDLA DO 3,5 t (délka 5 km)
- UZAVŘENÝ ÚSEK (délka 2,5 km)

**POZNÁMKA:**

- V RÁMCÍ I. ETAPY NEBUDE MOŽNÉ ODBOČENÍ BUS ZE SIL. I/53 NA SIL. III/41313 DO PRÁČE, OBSLUŽNOST OBCE PRÁČE BUDE ZAJIŠTĚNA PO OBJÍZDNÉ TRASE V OPAČNÉM SMĚRU (BANTICE - PRÁČE - LECHOVICE), ODBOČENÍM BUS NA SIL. III/41317
- ZASTÁVKA „PRÁČE rozc. 0.7“ V TĚTO ETAPĚ BUDE PŘÍSTUPNÁ
- ČSPH BUDE V TĚTO ETAPĚ PŘÍSTUPNÁ
- TRVALÉ DOPRAVNÍ ZNAČENÍ, KTERÉ BUDE V ROZPORU S PŘECHODNOU ÚPRAVOU PROVOZU BUDE ZNEPLATNĚNO PŘECHODNÉ DOPRAVNÍ ZNAČENÍ BUDE OSAZENO DLE TP 65 a 66