



# SITUACE PŘECHODNÉHO DOPRAVNÍHO ZNAČENÍ

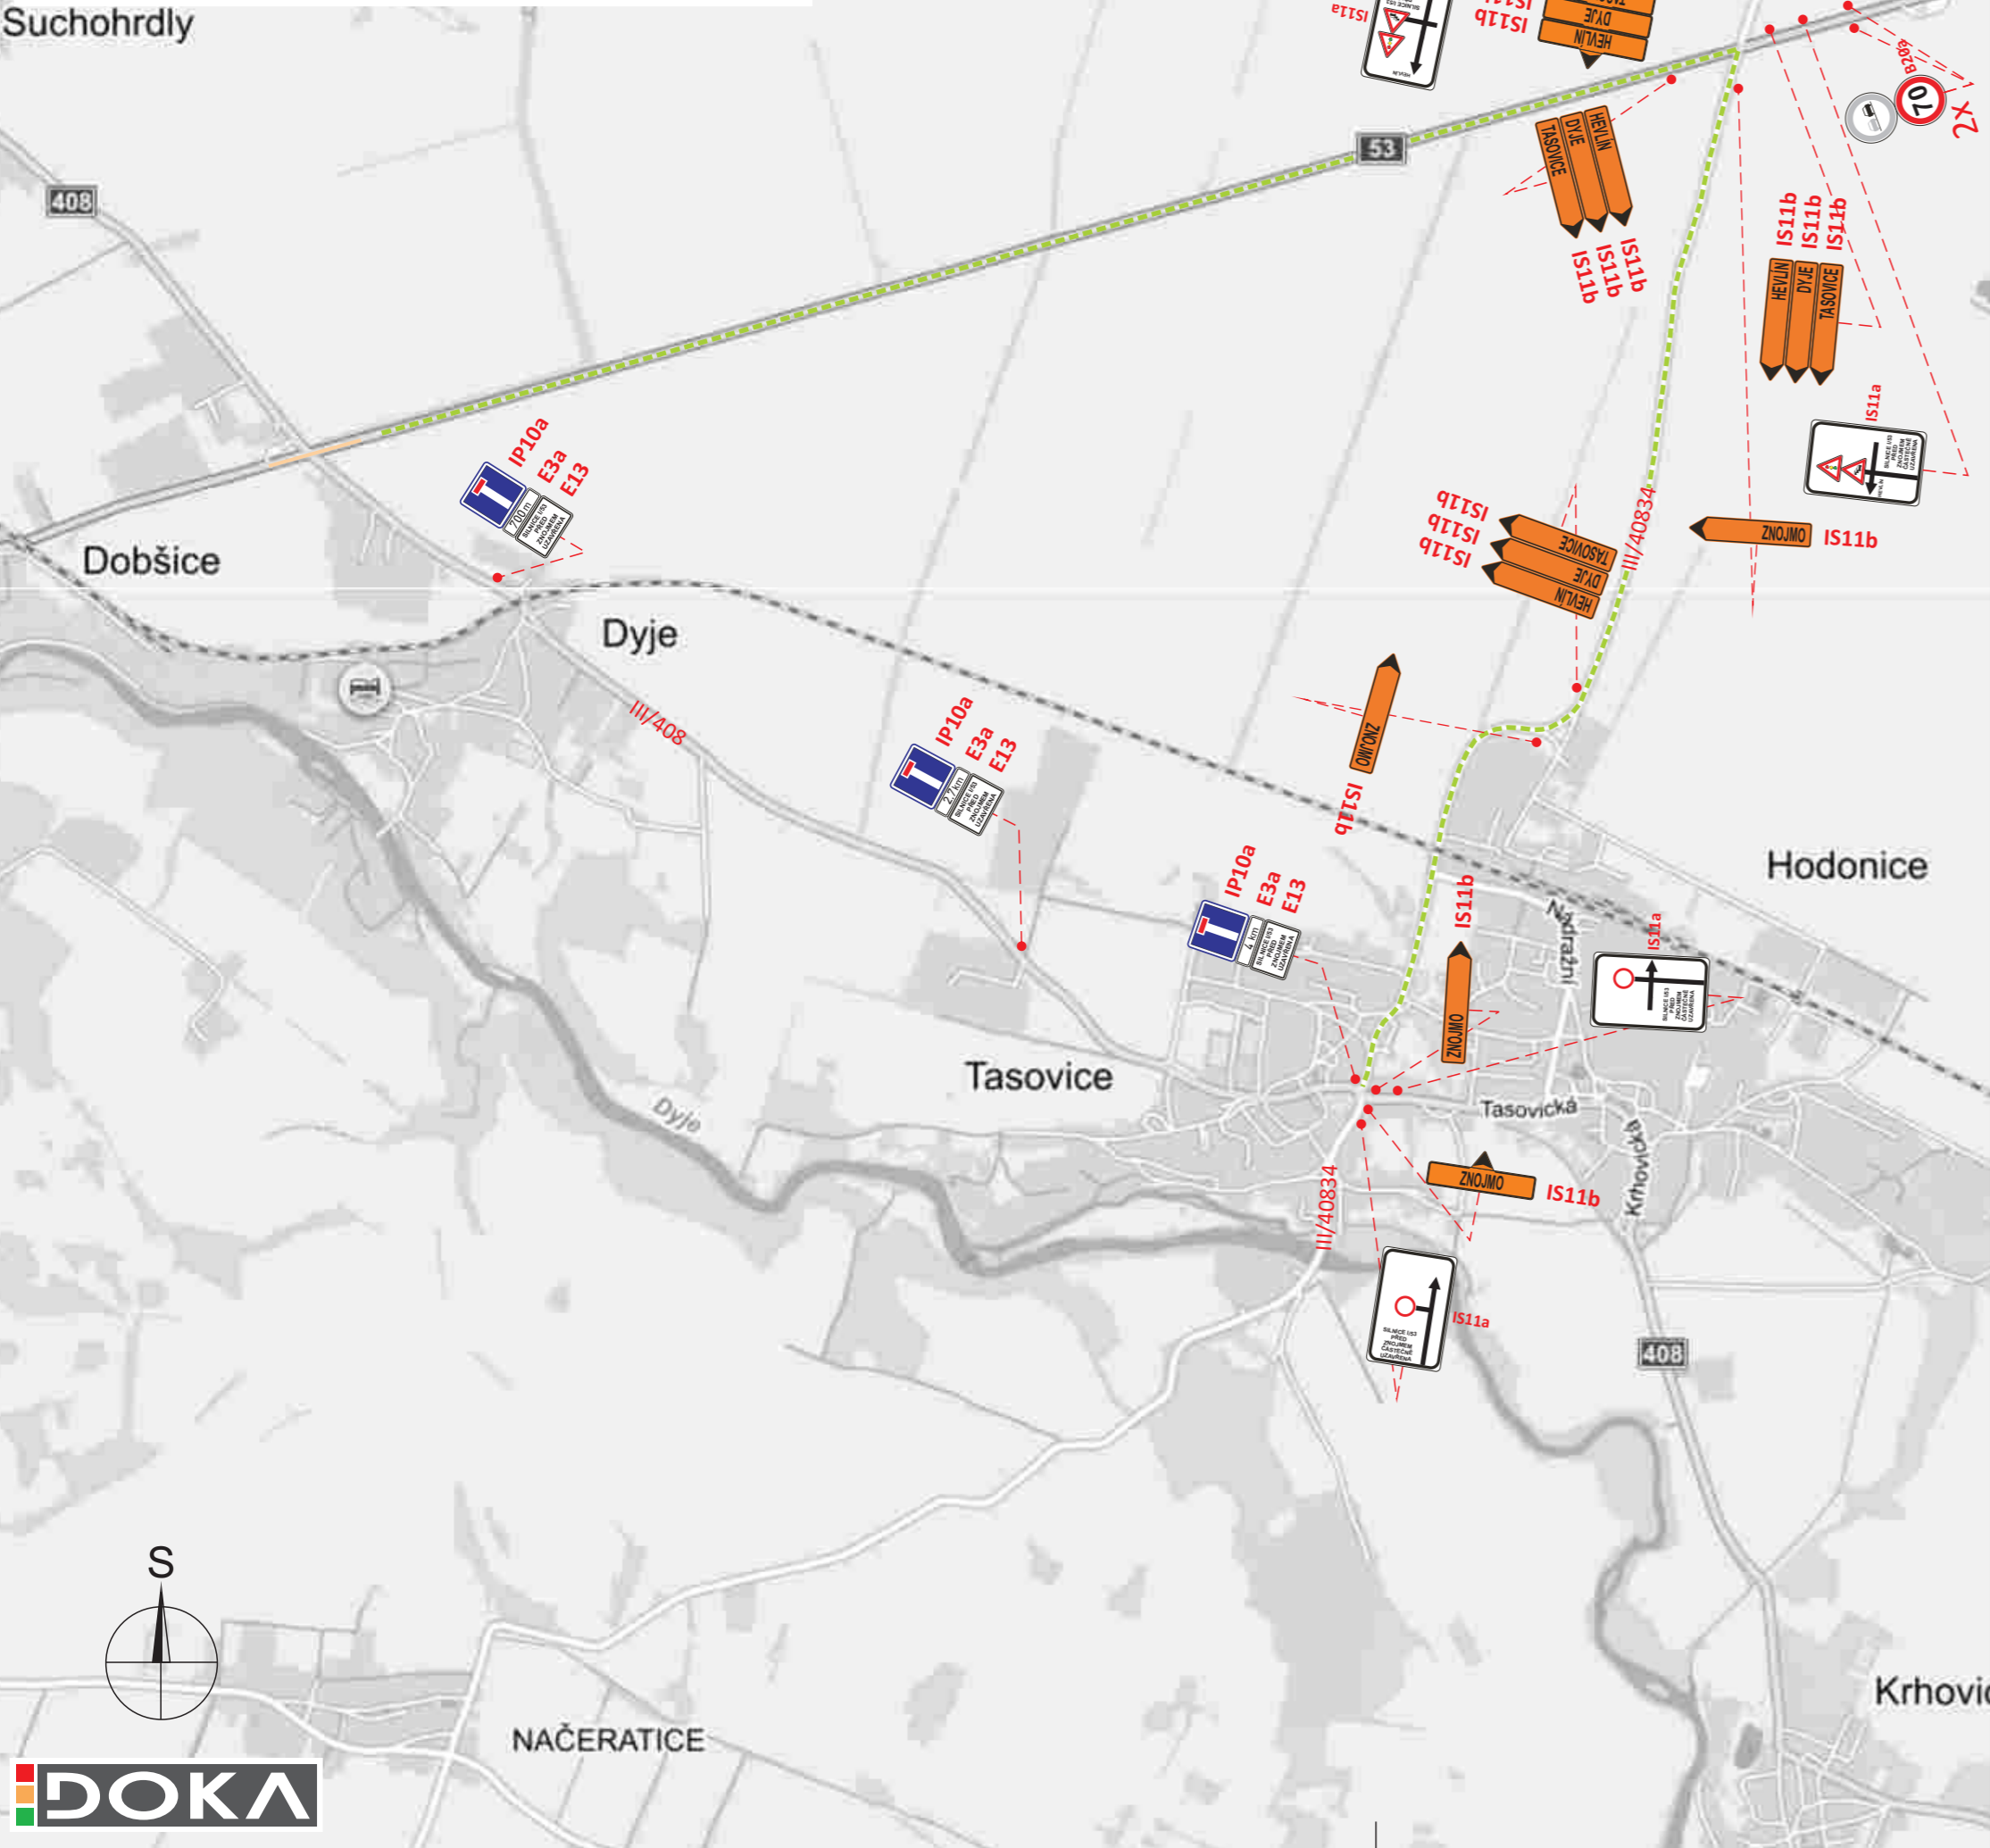

## LEGENDA:

- IS11b - PŘECHODNÉ SVISLÉ DOPRAVNÍ ZNAČENÍ
- OBJÍZDNÁ TRASA
- UZAVŘENÝ ÚSEK (ZÁBOR O DÉLČE cca 260 m)
- ČÍSLA SILNIC

**POZNÁMKA:**  
TRVALÉ DOPRAVNÍ ZNAČENÍ, KTERÉ BUDE V ROZPORU S PŘECHODNOU ÚPRAVOU PROVOZU BUDE ZNEPLATNĚNO

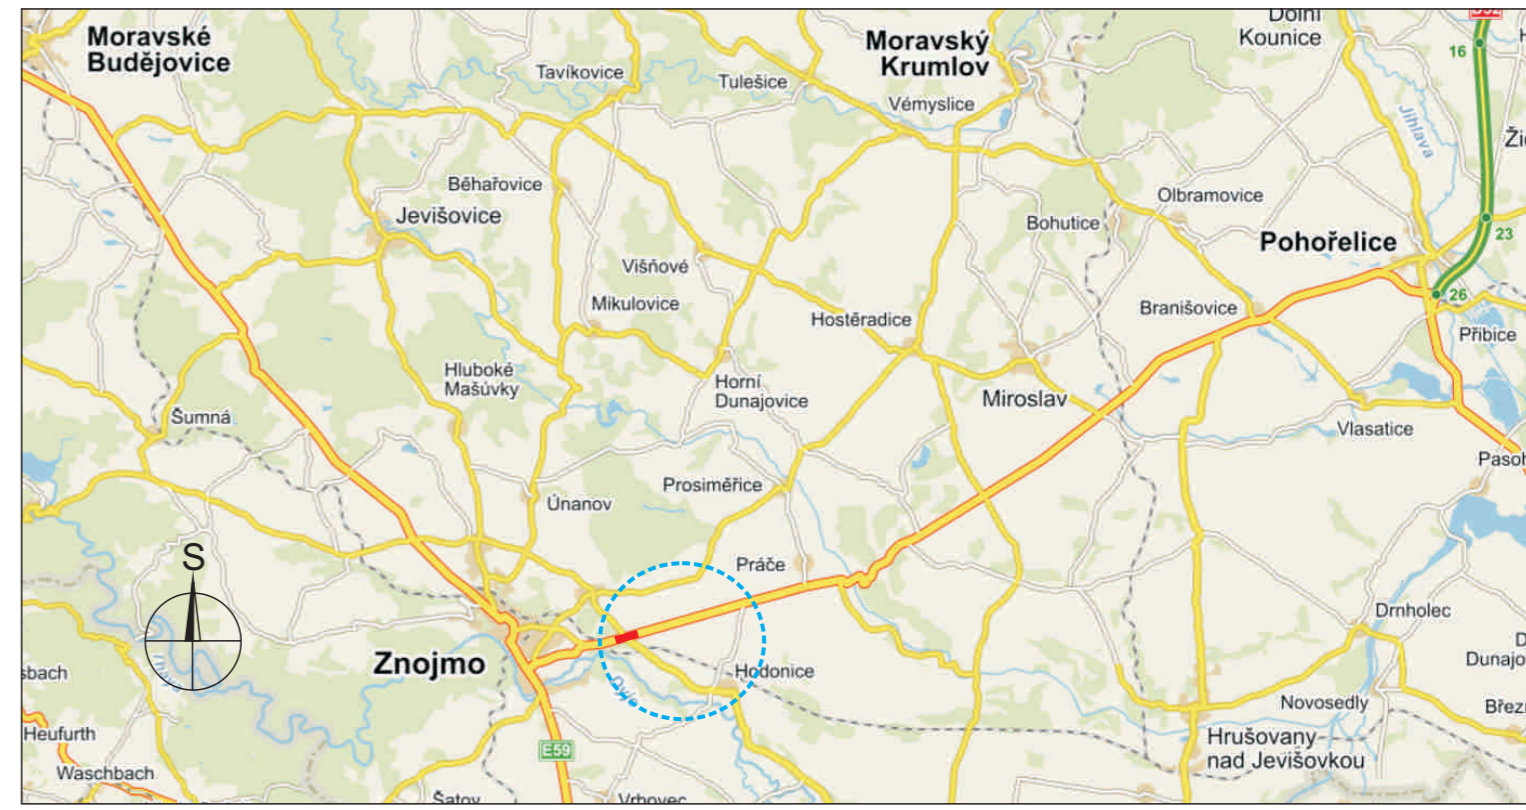

<b>POTVRZENÍ PLATNOSTI DOKUMENTACE:</b>	
POLICIE ČESKÉ REPUBLIKY - DOPRAVNÍ INSPEKTORÁT ZNOJMO: KRPB - /CJ-2016-061306 Znojmo, dne . . . 2016 PČR-DI souhlasí s návrhem DZ i se ZUK	ŘSD ČR, Závod Brno: Brno, dne . . . 2016
SÚS JMK, Oblast Znojmo: Znojmo, dne . . . 2016	

- Svislé dopravní značení
- Vodorovné dopravní značení
- Provizorní dopravní značení
- Projektování dopravního značení

DOKA, s.r.o., provozovna: Na návsi 11/5, 620 00 Brno, IČ: 63471752, DIČ: CZ63471752, e-mail: info@dokadz.cz, www.dokadz.cz, mob.: 603 881 905

VEDOUcí PROJEKTANT	Bc. Jakub LACH	 DOKA, s.r.o. Na návsi 11/5, 620 00 Brno IČ: 63471752, DIČ: CZ63471752 e-mail: info@dokadz.cz www.dokadz.cz mob.: 603 881 905
ZODPOVĚDNÝ PROJEKTANT	Bc. Jakub LACH	
VYPRACOVAL	Aleš TESAŘ	
KRESLIL	Aleš TESAŘ	
KONTROLOVAL	Bc. Jakub LACH	
KRAJ: JIHMORAVSKÝ	OKRES: ZNOJMO	KÚ: Dobšice
<b>Okružní křižovatka I/53 - II/408 k.ú. Dobšice</b> objízdná trasa - Hodonice		
NÁZEV VÝKRESU:	SITUACE PŘECHODNÉHO DOPRAVNÍHO ZNAČENÍ	
DATUM	03/2016	<b>II B</b>
FORMÁT	3x A4	
MĚŘÍTKO	-----	
ÚČEL	RDS	
ČÍS. ZAKÁZKY	PDZ - 019	
ARCHIVNÍ ČÍS.	2016 - 023	
ČÍS. SOUPRAVY	ČÍS. PŘÍLOHY	

