


SITUACE PŘECHODNÉHO DOPRAVNÍHO ZNAČENÍ



LEGENDA:

- TRVALÉ SVISLÉ DOPRAVNÍ ZNAČENÍ DOČASNĚ ZNEPLATNĚNÉ
- PŘECHODNÉ SVISLÉ DOPRAVNÍ ZNAČENÍ
- MOBILNÍ SEMAFOROVÁ SOUPRAVA
- UZAVŘENÝ ÚSEK (ZÁBOR O DÉLCE cca 260 m)
- NOVÝ POVRCH
- TRVALÉ SVISLÉ DOPRAVNÍ ZNAČENÍ
- PŘECHODNÉ VODOROVNÉ DOPRAVNÍ ZNAČENÍ

DOKA

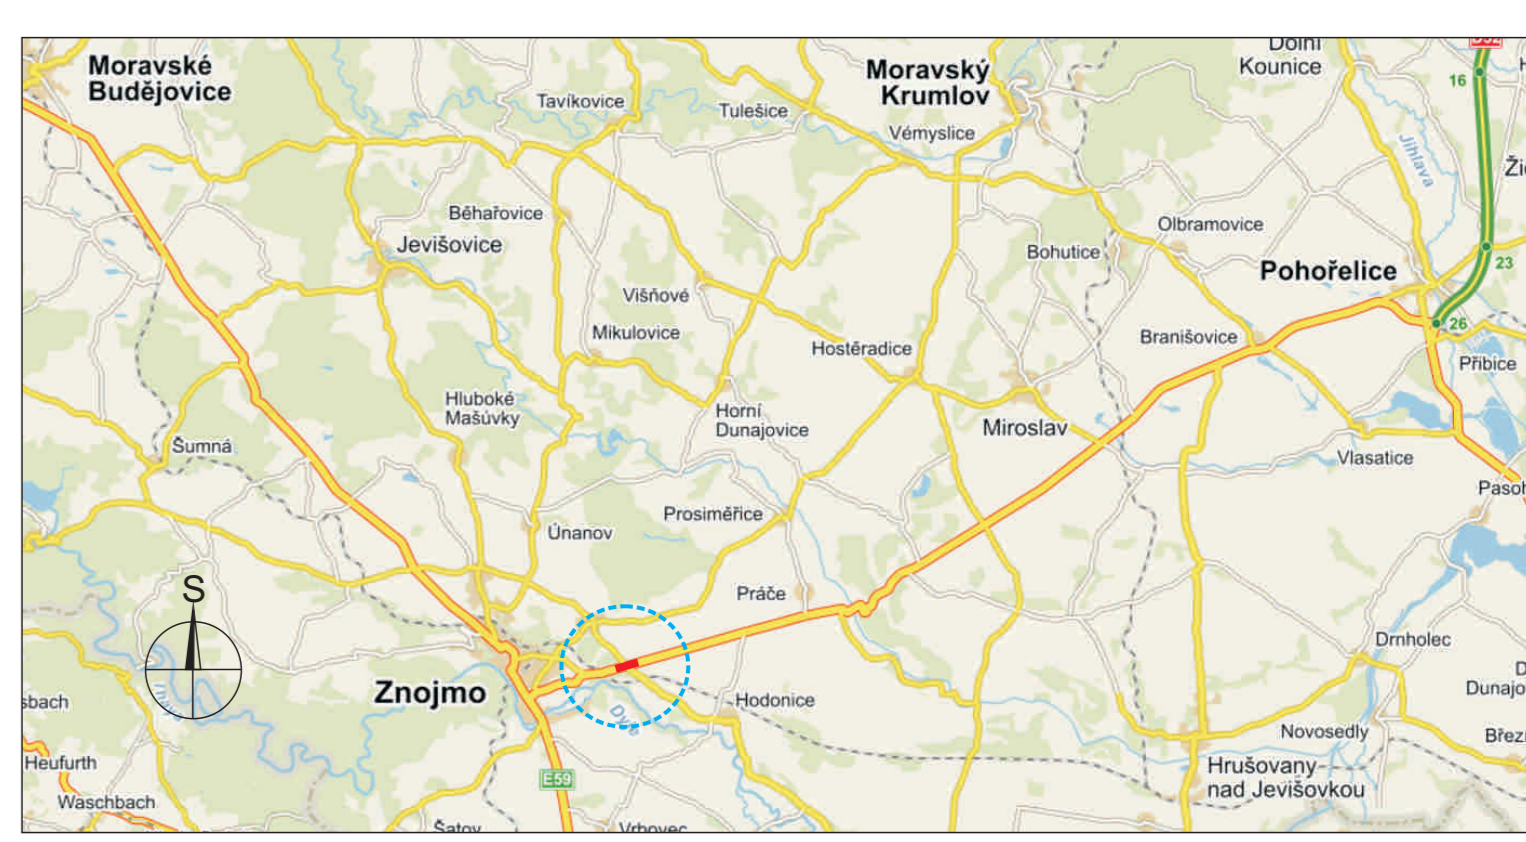

POTVRZENÍ PLATNOSTI DOKUMENTACE:

POLICE ČESKÉ REPUBLIKY - DOPRAVNÍ INSPEKTORÁT ZNOJMO: KRPB - /ČJ-2016-061306 Znojmo, dne . . . 2016 PČR-DI souhlasí s návrhem DZ i se ZUK	ŘSD ČR, Závod Brno: Brno, dne . . . 2016
	SÚS JMK, Oblast Znojmo: Znojmo, dne . . . 2016

DOKA • Svislé dopravní značení • Provizorní dopravní značení • Vodorovné dopravní značení • Projektování dopravního značení	
DOKA, s.r.o., provozovna: Na návsi 11/5, 620 00 Brno, IČ: 63471752, DIČ: CZ63471752, e-mail: info@dokadz.cz, www.dokadz.cz, mob.: 603 881 905	
VEDOUcí PROJEKTANT	Bc. Jakub LACH
ZODPOVĚDNÝ PROJEKTANT	Bc. Jakub LACH
VYPRACOVAL	Aleš TESAŘ
KRESLIL	Aleš TESAŘ
KONTROLOVAL	Bc. Jakub LACH
KRAJ: JIHO MORAVSKÝ	OKRES: ZNOJMO
STAVBA:	KÚ: Dobšice
Okružní křižovatka I/53 - II/408 k.ú. Dobšice situace stavby	
NÁZEV VÝKRESU: SITUACE PŘECHODNÉHO DOPRAVNÍHO ZNAČENÍ	DATUM 03/2016
	FORMÁT 6x A4
	MĚŘÍTKO -----
	ÚČEL RDS
	ČÍS. ZAKÁZKY PDZ - 019
	ARCHIVNÍ ČÍS. 2016 - 023
	ČÍS. SOUPRAVY ČÍS. PŘÍLOHY 1 B