


SITUACE PŘECHODNÉHO DOPRAVNÍHO ZNAČENÍ

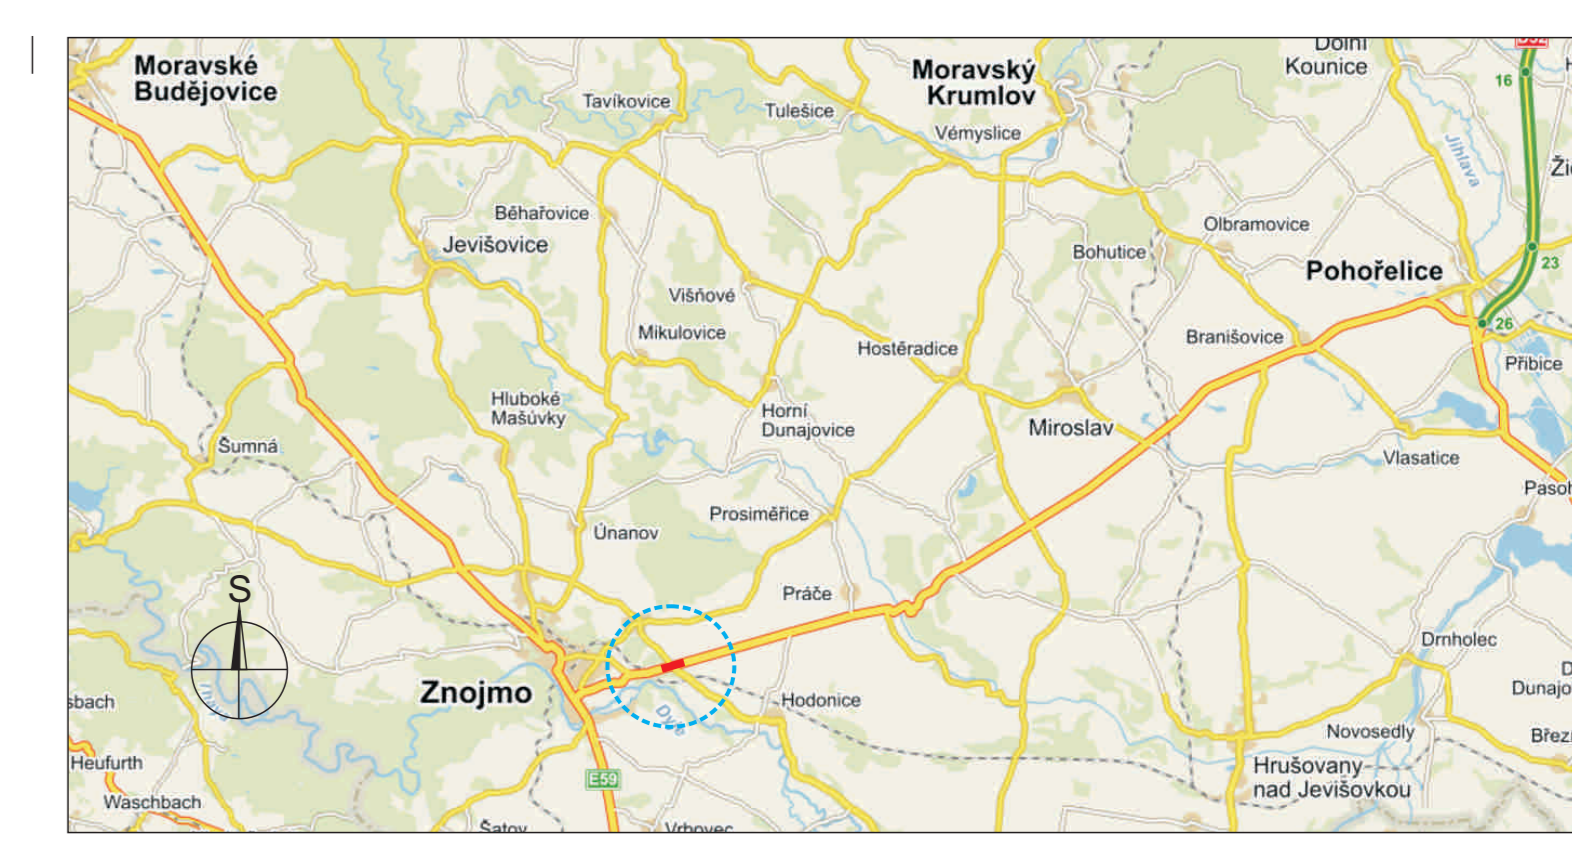

POTVRZENÍ PLATNOSTI DOKUMENTACE:

POLICE ČESKÉ REPUBLIKY - DOPRAVNÍ INSPEKTORÁT ZNOJMO: KRPB - /ČJ-2016-061306 Znojmo, dne . . . 2016 PČR-DI souhlasí s návrhem DZ i se ZUK	ŘSD ČR, Závod Brno: Brno, dne . . . 2016
	SÚS JMK, Oblast Znojmo: Znojmo, dne . . . 2016

DOKA • Svislé dopravní značení • Provizorní dopravní značení • Vodorovné dopravní značení • Projektování dopravního značení	
DOKA, s.r.o., provozovna: Na návsi 11/5, 620 00 Brno, IČ: 63471752, DIČ: CZ63471752, e-mail: info@dokadz.cz, www.dokadz.cz, mob.: 603 881 905	
VEDOUcí PROJEKTANT	Bc. Jakub LACH
ZODPOVĚDNÝ PROJEKTANT	Bc. Jakub LACH
VYPRACOVAL	Aleš TESAŘ
KRESLIL	Aleš TESAŘ
KONTROLOVAL	Bc. Jakub LACH
KRAJ: JIHO MORAVSKÝ	OKRES: ZNOJMO
KÚ: Dobšice	
DATUM	03/2016
FORMÁT	6x A4
MĚŘÍTKO	-----
ÚČEL	RDS
ČÍS. ZAKÁZKY	PDZ - 019
ARCHIVNÍ ČÍS.	2016 - 023
NÁZEV VÝKRESU: SITUACE PŘECHODNÉHO DOPRAVNÍHO ZNAČENÍ	ČÍS. PŘÍLOHY 1 B