
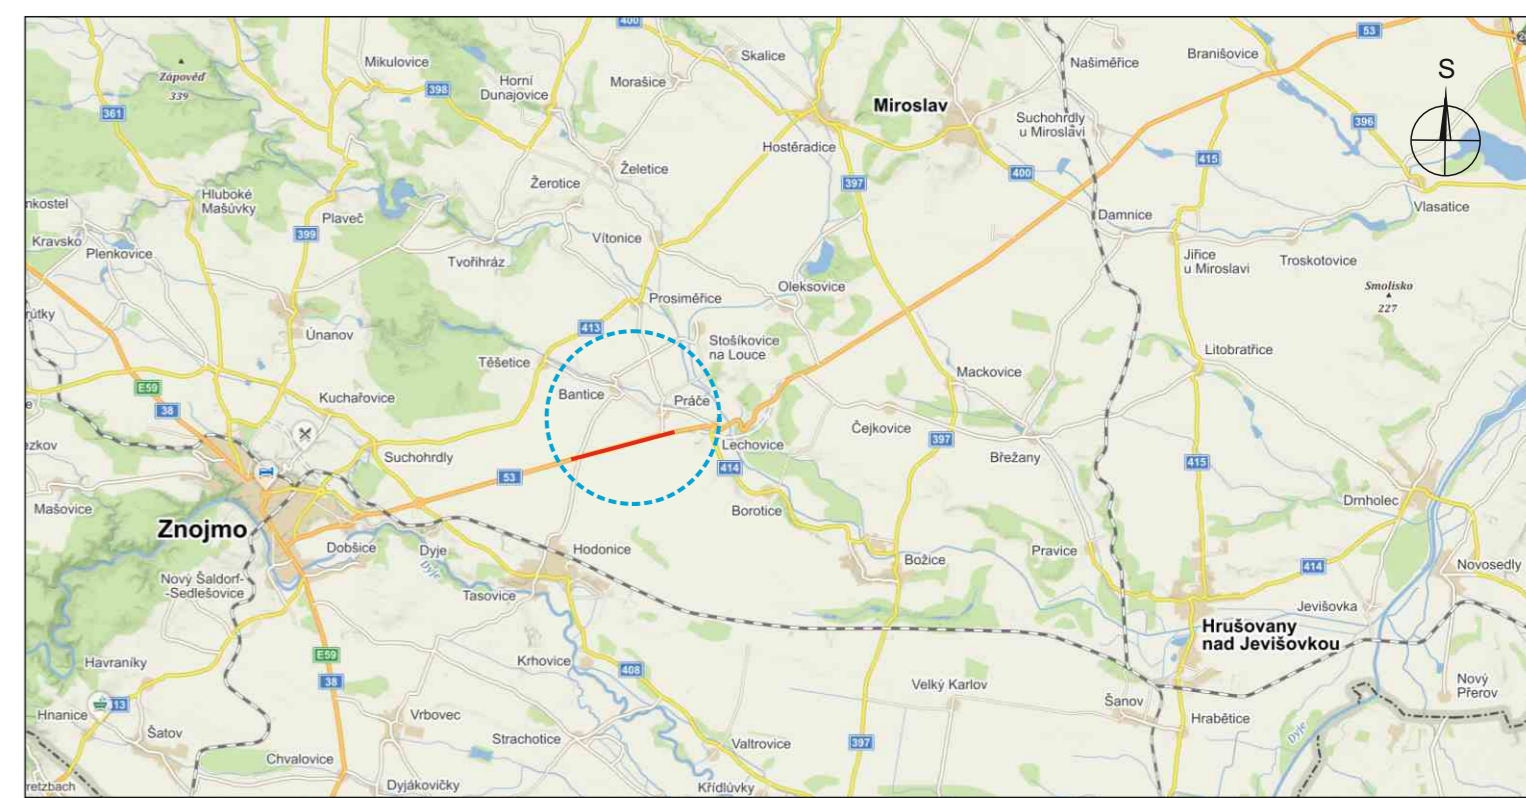


**MO I/53 Bantice - Práče - oprava povrchu**  
SITUACE STAVBY + OBJÍZDNÁ TRASA PRO VOZIDLA DO 3,5 t - I. ETAPA

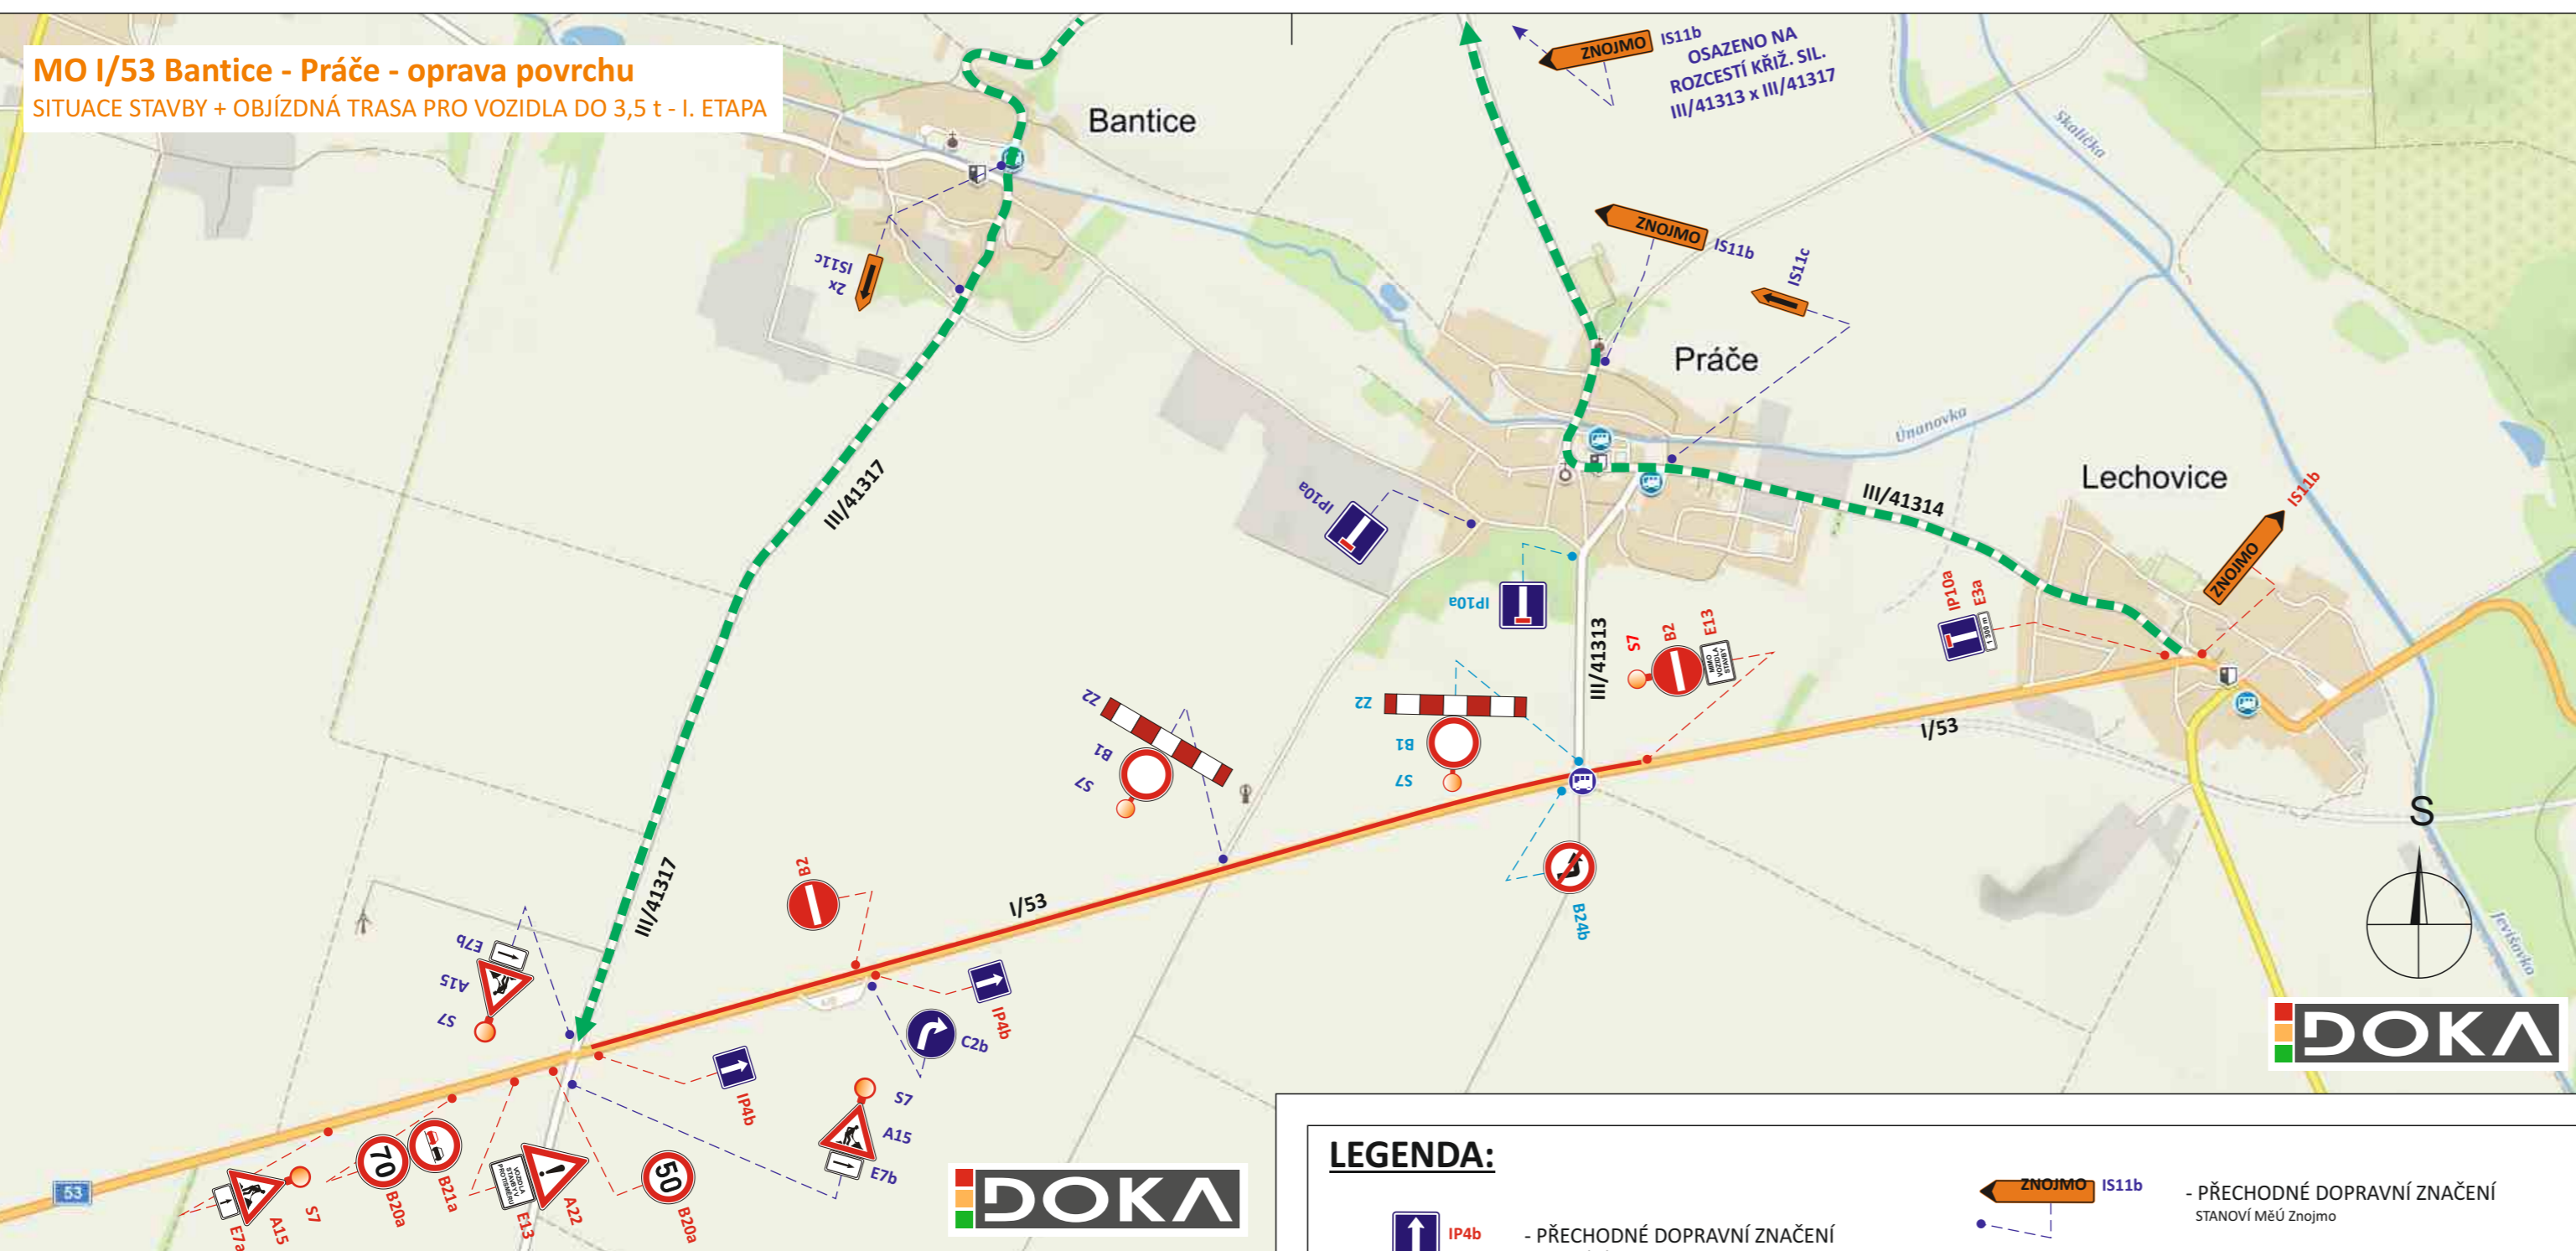


**POTVRZENÍ PLATNOSTI DOKUMENTACE:**  
POLICIE ČESKÉ REPUBLIKY - DOPRAVNÍ INSPEKTORÁT ZNOJMO:

ŘSD ČR, ZÁVOD BRNO:  
Dne ....../....../2018

SÚS JMK - OBLAST ZÁPAD:  
Dne ....../....../2018

**SCHEMA SITUACE STAVBY LEVÁ STRANA - JEDNOSMĚRNÝ PROVOZ (délka 2 500 m)**

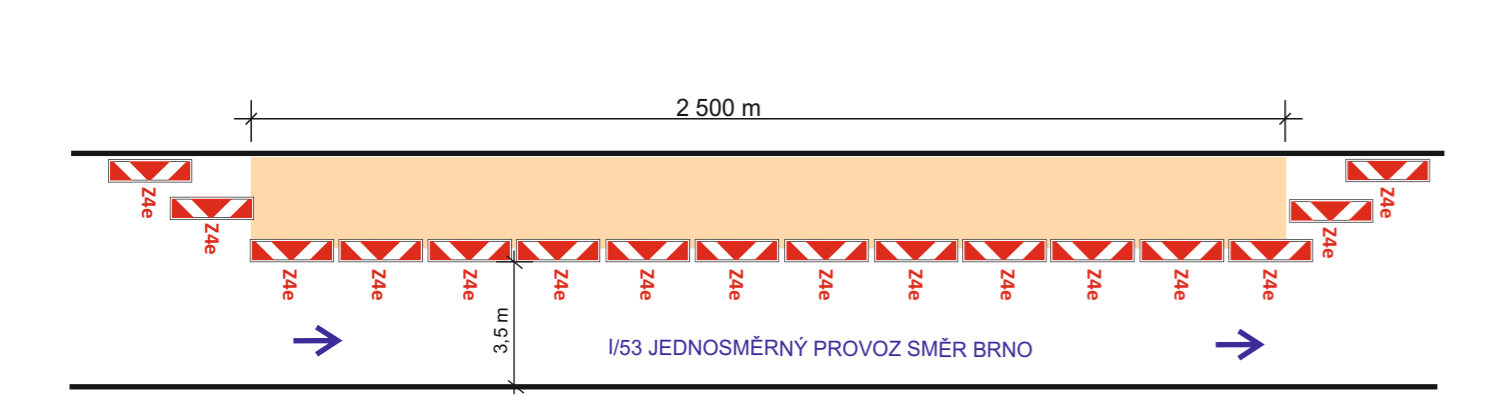

**LEGENDA:**

	- PŘECHODNÉ DOPRAVNÍ ZNAČENÍ STANOVÍ KÚ JmK		- PŘECHODNÉ DOPRAVNÍ ZNAČENÍ STANOVÍ MĚÚ Znojmo
	- PŘECHODNÉ DOPRAVNÍ ZNAČENÍ STANOVÍ MĚÚ Znojmo a KÚ JmK BUDE OSAZENO POUZE V RÁMCI I. ETAPY		- JEDNOSMĚRNÁ OBJÍZDNÁ TRASA VOZIDLA DO 3,5 t (délka 5 km)
			- UZAVŘENÝ ÚSEK (délka 2,5 km)

**POZNÁMKA:**

- V RÁMCI I. ETAPY NEBUDE MOŽNÉ ODBOČENÍ BUS ZE SIL. I/53 NA SIL. III/41313 DO PRÁČE, OBSLUŽNOST OBCE PRÁČE BUDE ZAJIŠTĚNA PO OBJÍZDNÉ TRASE V OPAČNÉM SMĚRU (BANTICE - PRÁČE - LECHOVICE), ODBOČENÍM BUS NA SIL. III/41317

- ZASTÁVKA „PRÁČE rozc. 0.7“ V TÉTO ETAPĚ BUDE PŘÍSTUPNÁ

- ČSPH BUDE V TÉTO ETAPĚ PŘÍSTUPNÁ

TRVALÉ DOPRAVNÍ ZNAČENÍ, KTERÉ BUDE V ROZPORU S PŘECHODNOU ÚPRAVOU PROVOZU BUDE ZNEPLATNĚNO  
PŘECHODNÉ DOPRAVNÍ ZNAČENÍ BUDE OSAZENO DLE TP 65 a 66

**DOKA**

- Svislé dopravní značení
- Vodorovné dopravní značení
- Provizorní dopravní značení
- Projektování dopravního značení

DOKA, s.r.o., provozovna: Na násví 11/5, Holásky, 620 00 Brno, IČ: 63471752, DIČ: CZ63471752, e-mail: info@dokadz.cz, www.dokadz.cz, mob.: 603 881 905

VEDOUČÍ PROJEKTANT	Aleš TESAŘ		DOKA, s.r.o.	
ZODPOVĚDNÝ PROJEKTANT	Aleš TESAŘ		Na násví 11/5, Holásky, 620 00 Brno	
VYPRACOVAL	Ondřej HEJDUŠEK		IČ: 63471752, DIČ: CZ63471752	
KRESLIL	Ondřej HEJDUŠEK		e-mail: info@dokadz.cz	
KONTROLOVAL	Aleš TESAŘ	www.dokadz.cz	mob.: 603 881 905	
KRAJ: JIHO-MORAVSKÝ	OKRES: ZNOJMO	KÚ:	DATUM	03/2018
STAVBA:			FORMÁT	3x A4
<b>MO I/53 Bantice - Práče - oprava povrchu</b> SITUACE STAVBY + OBJÍZDNÁ TRASA PRO VOZIDLA DO 3,5 t I. ETAPA			MĚŘÍTKO	-----
			ÚČEL	RDS
			ČÍS. ZAKÁZKY	PDZ - 038
NÁZEV VÝKRESU:			ARCHIVNÍ ČÍS.	2018 - 041
SITUACE PŘECHODNÉHO DOPRAVNÍHO ZNAČENÍ			ČÍS. SOUPRAVY	ČÍS. PŘÍLOHY
				I