


Celkový přehled

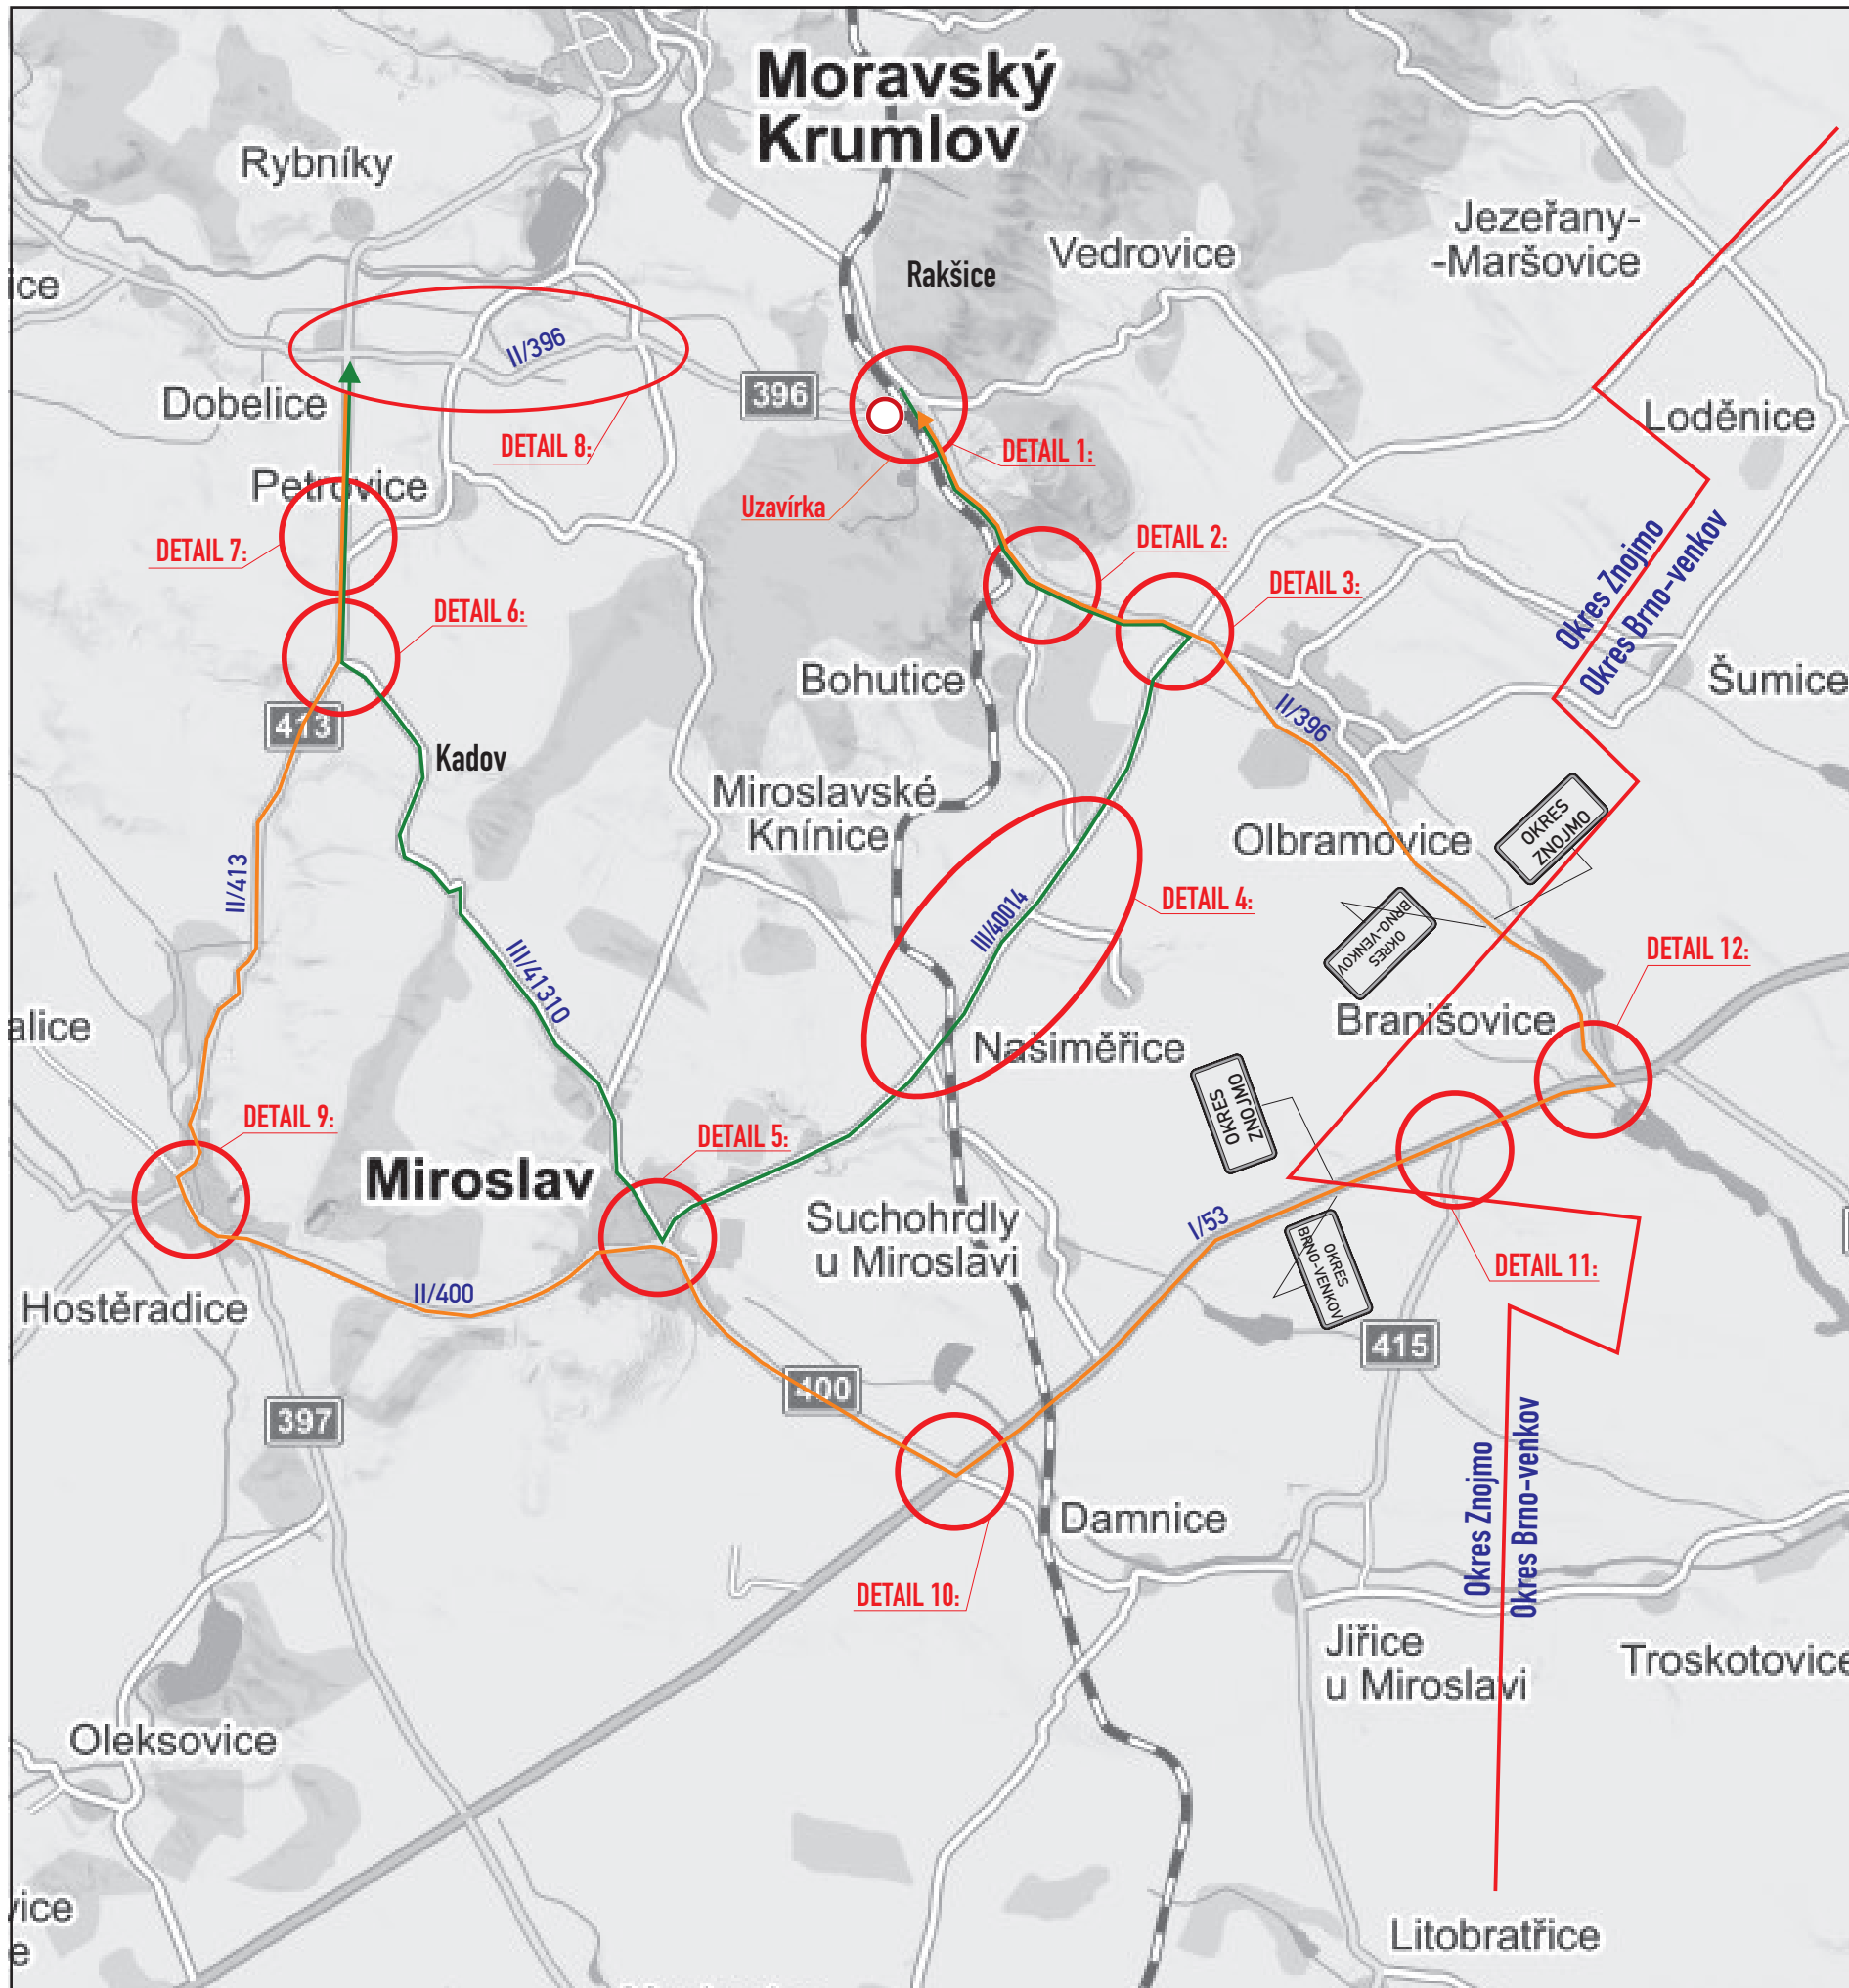

Odsouhlaseno dne:

Č.j.: KRPB - / ČJ-2019-0600DI


Dle §25 zák. č. 13/1997 Sb.
§77 zák. č. 361/2000 Sb.

Platnost souhlasu je 1 rok ode dne vystavení.


TERMÍN: 1 den cca 7-17hod

VYPRACOVAL : Ing. Dvořák Marek <i>Ing. Dvořák</i>	
KONTROLOVAL : Ing. Končelík Jiří <i>Ing. Končelík</i>	
místo akce/název : Úplná uzavírka RAKŠICE Silnice II/396 - oprava železničního nadjezdu	kontakt : SIGNEX, spol. s r.o., Holzova, 138, 627 00 Brno Tel.: 545 226 021-4, mistr: tel.: 602 58 23 25 Služba mimo pracovní dobu: tel.: 602 571 312 email: signex@signex.cz
obsah schématu : PŘECHODNÉ DOPRAVNÍ ZNAČENÍ	číslo objednávky / datum : č.o.190403 4.9.2019
<small>Navržené trvalé DZ :  Stávající DZ :  Stávající DZ zrušit: </small>	číslo schématu : 1


DETAIL 1:

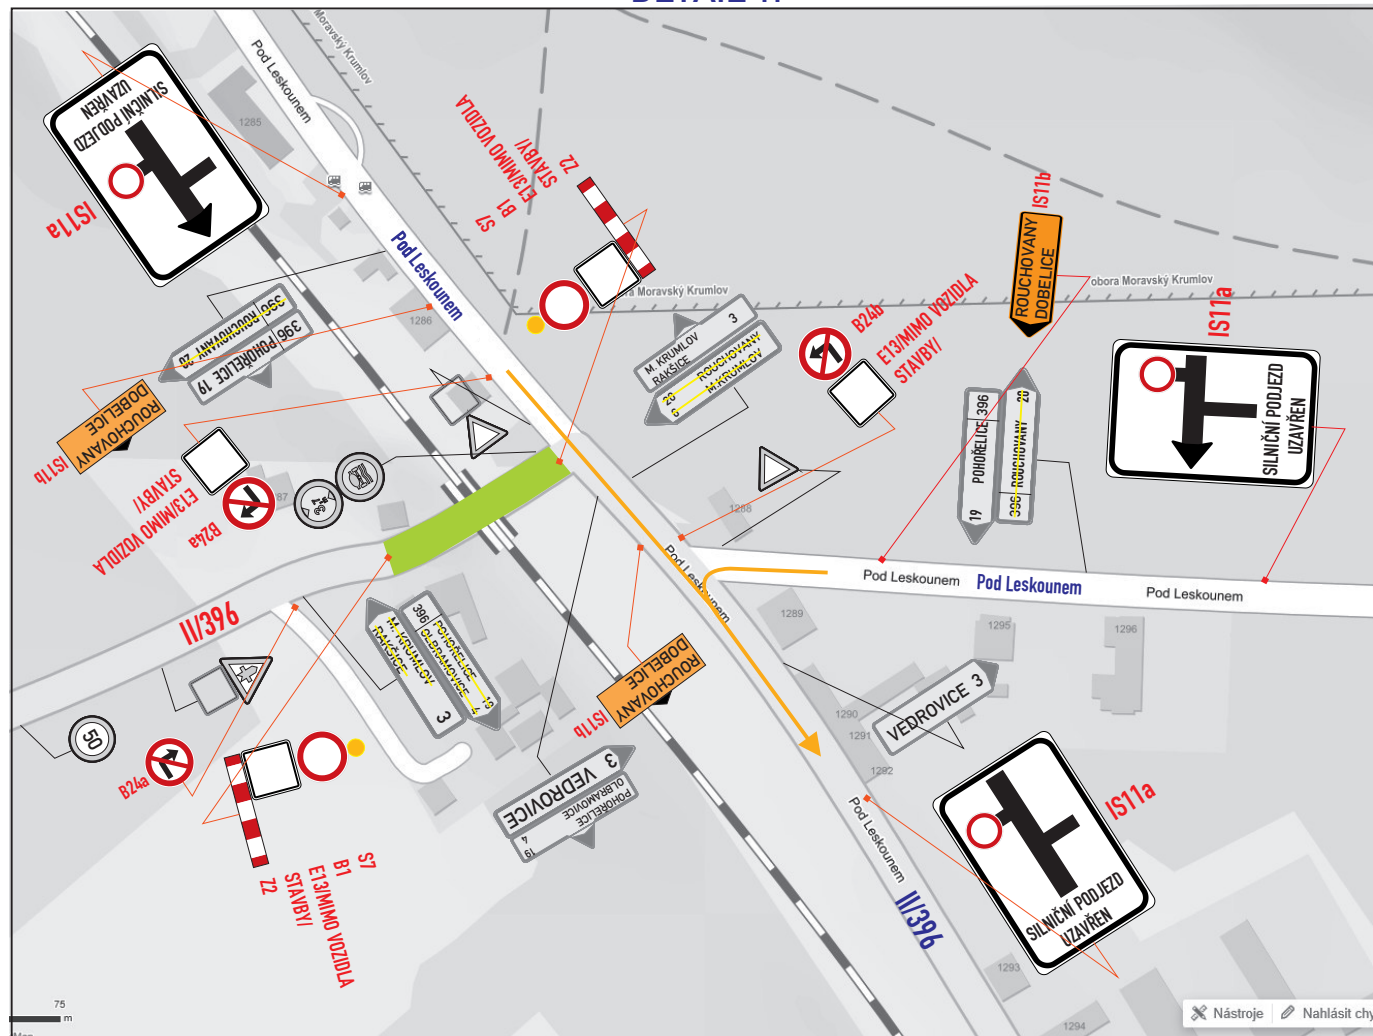


DETAIL 2:

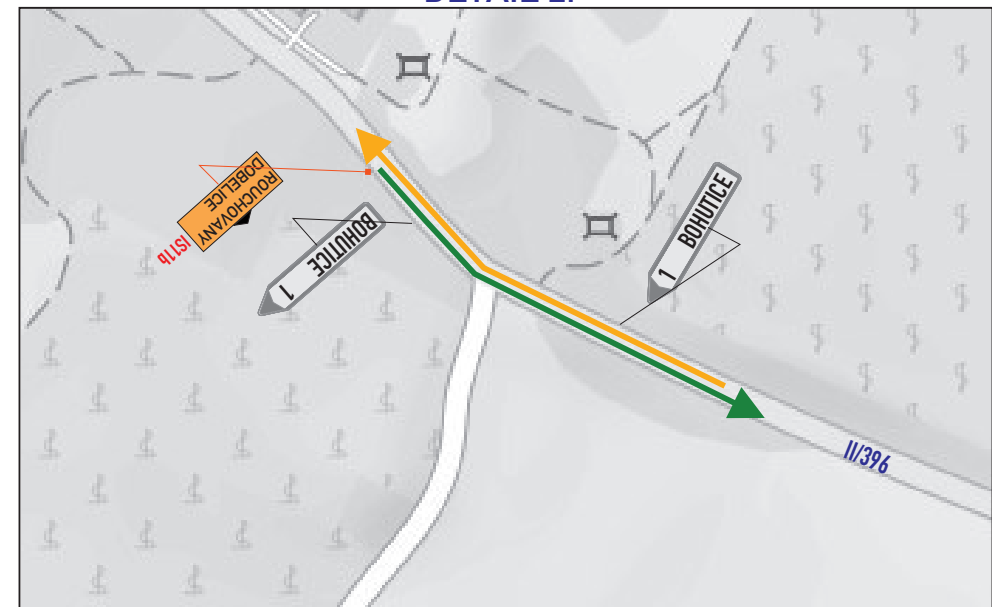

DETAIL 4:

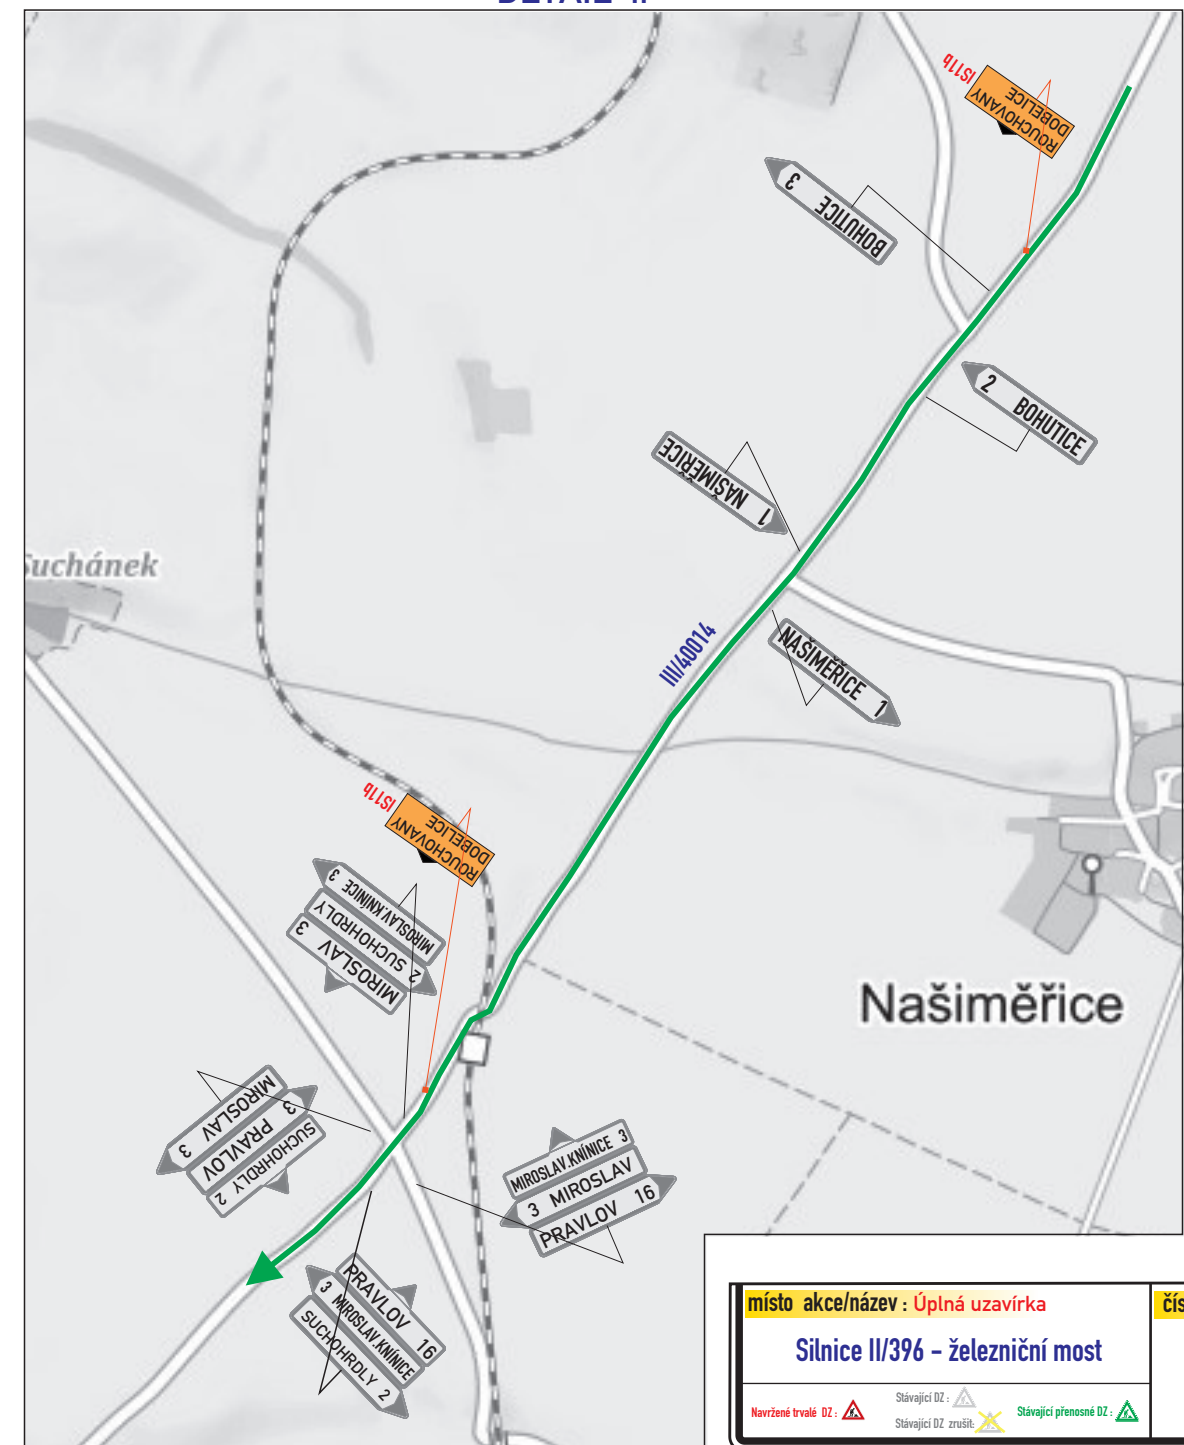


DETAIL 3:

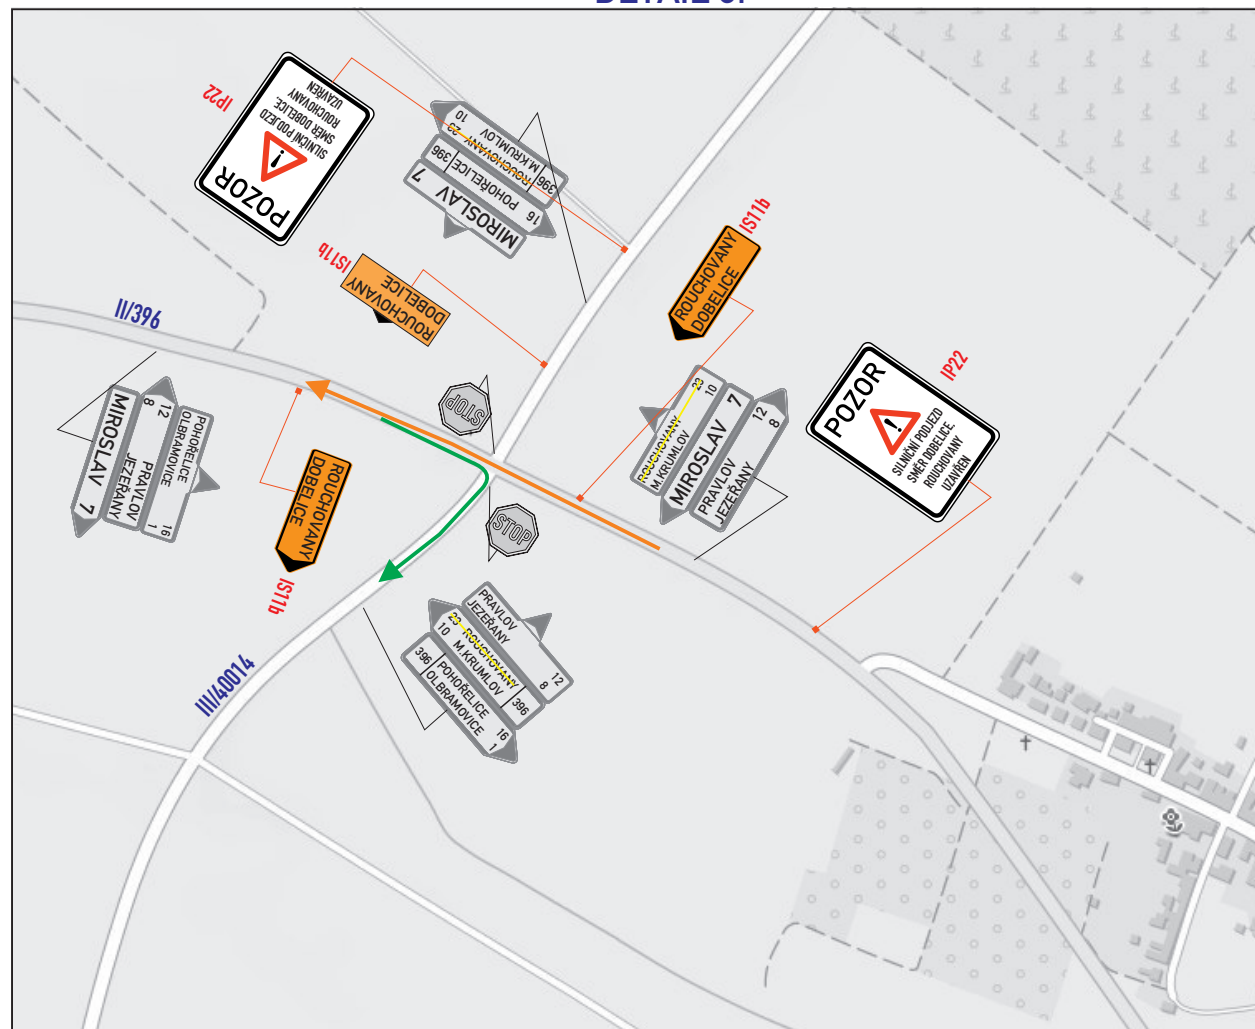


místo akce/název : Úplná uzavírka		číslo schématu :
Silnice II/396 - železniční most		2
Navržené trvalé DZ :	Stávající DZ :	Stávající přenosné DZ :
		www.signex.cz


DETAIL 5:

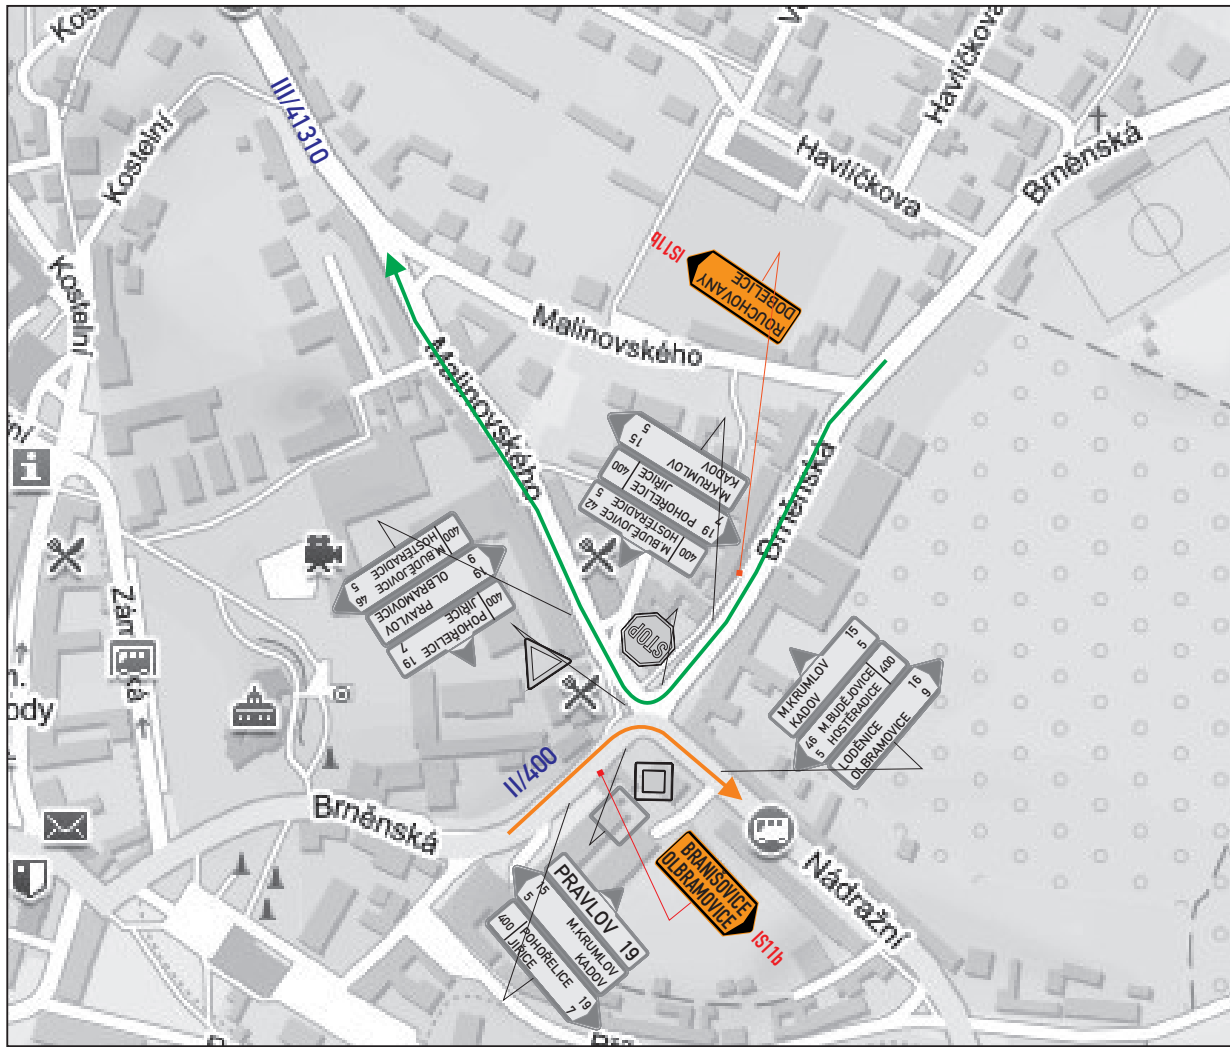

DETAIL 6:

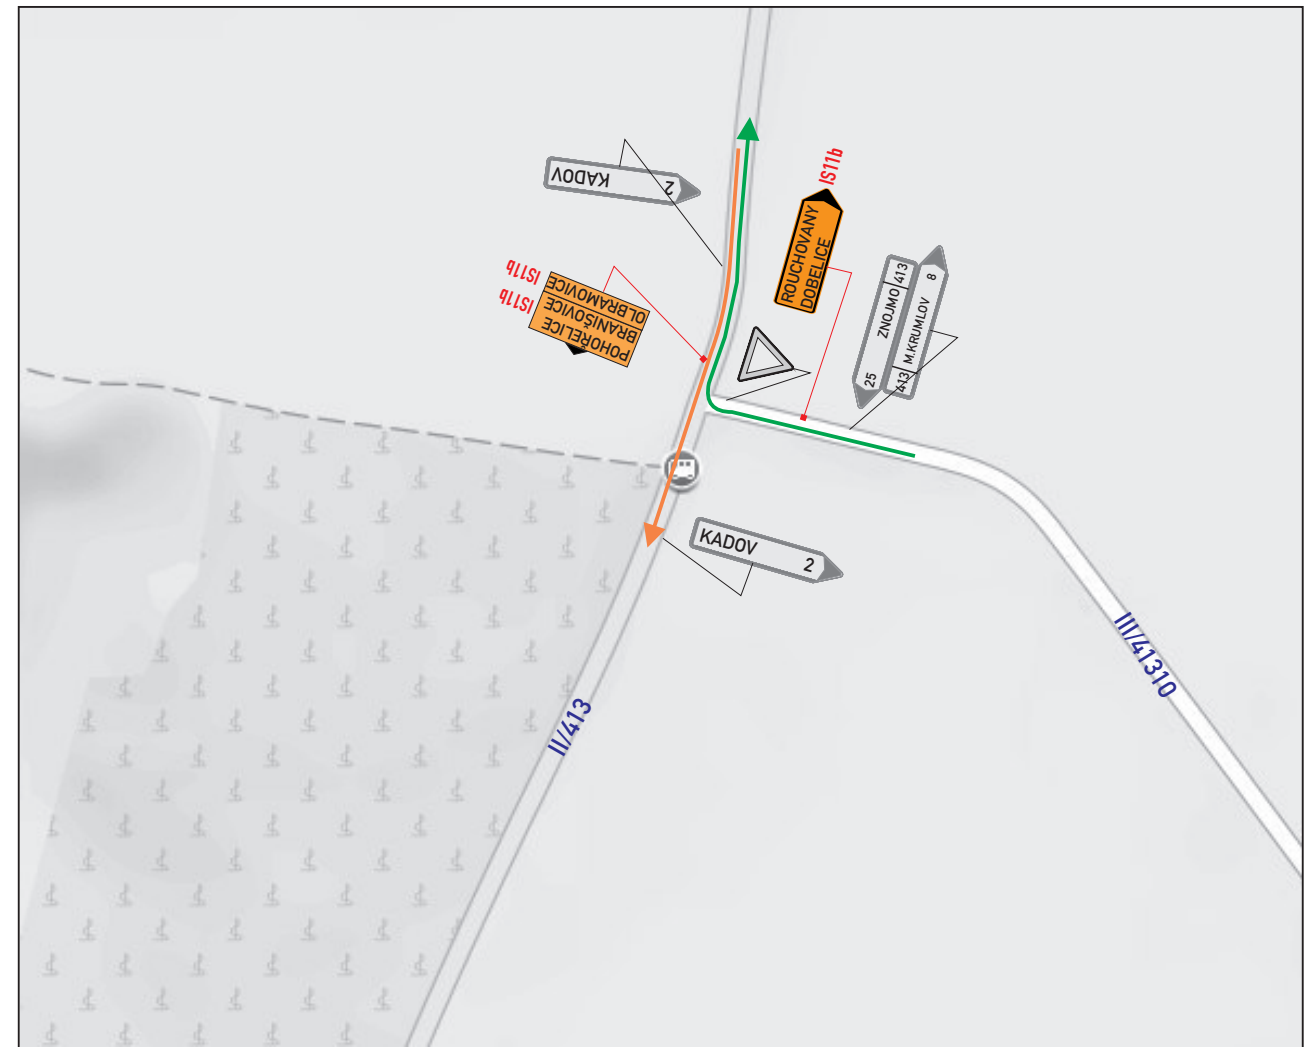


DETAIL 7:

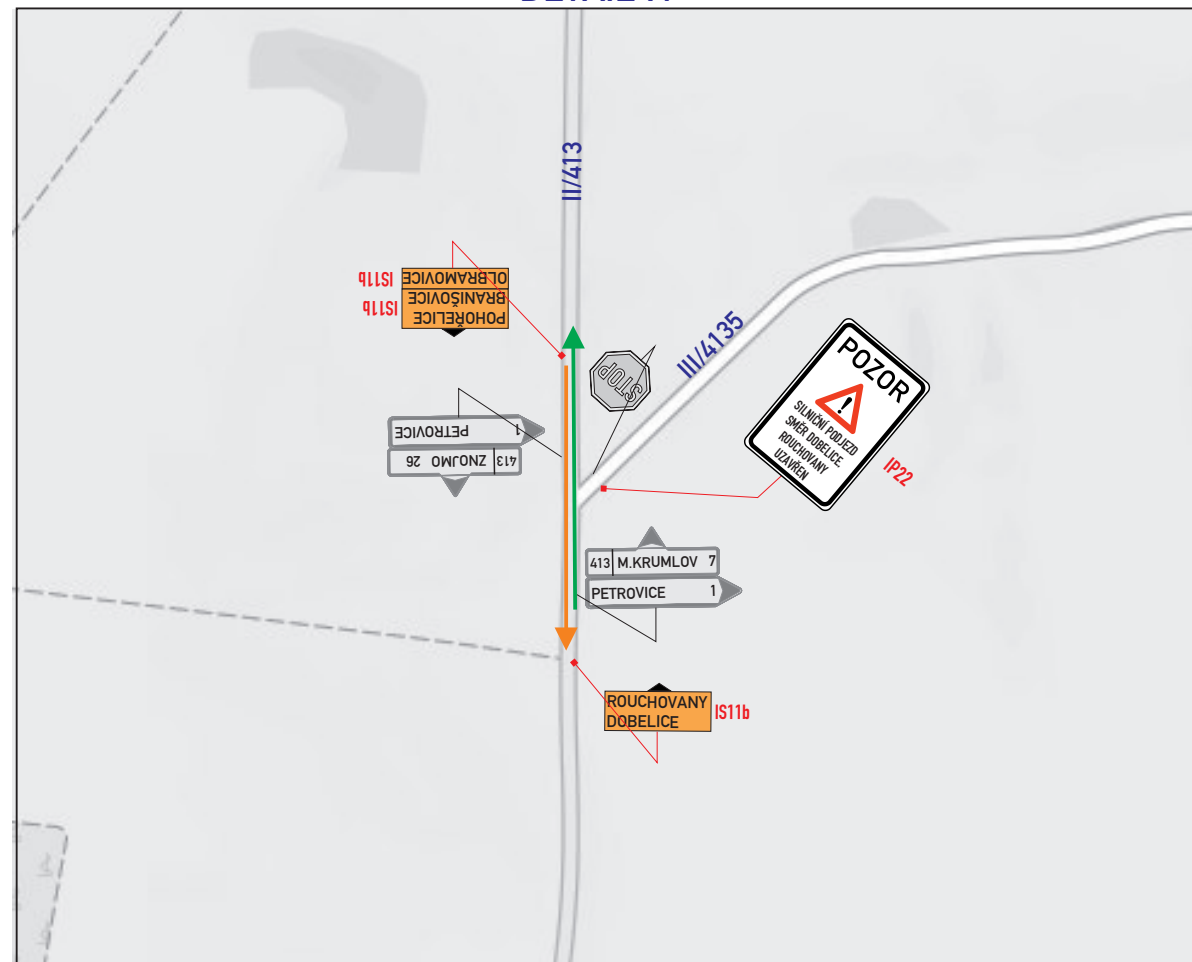


místo akce/název : Úplná uzavírka		číslo schématu :
Silnice II/396 - železniční most		3
Navržené trvalé DZ :	Stávající DZ :	Stávající přenosné DZ :
		www.signex.cz

DETAIL 8:

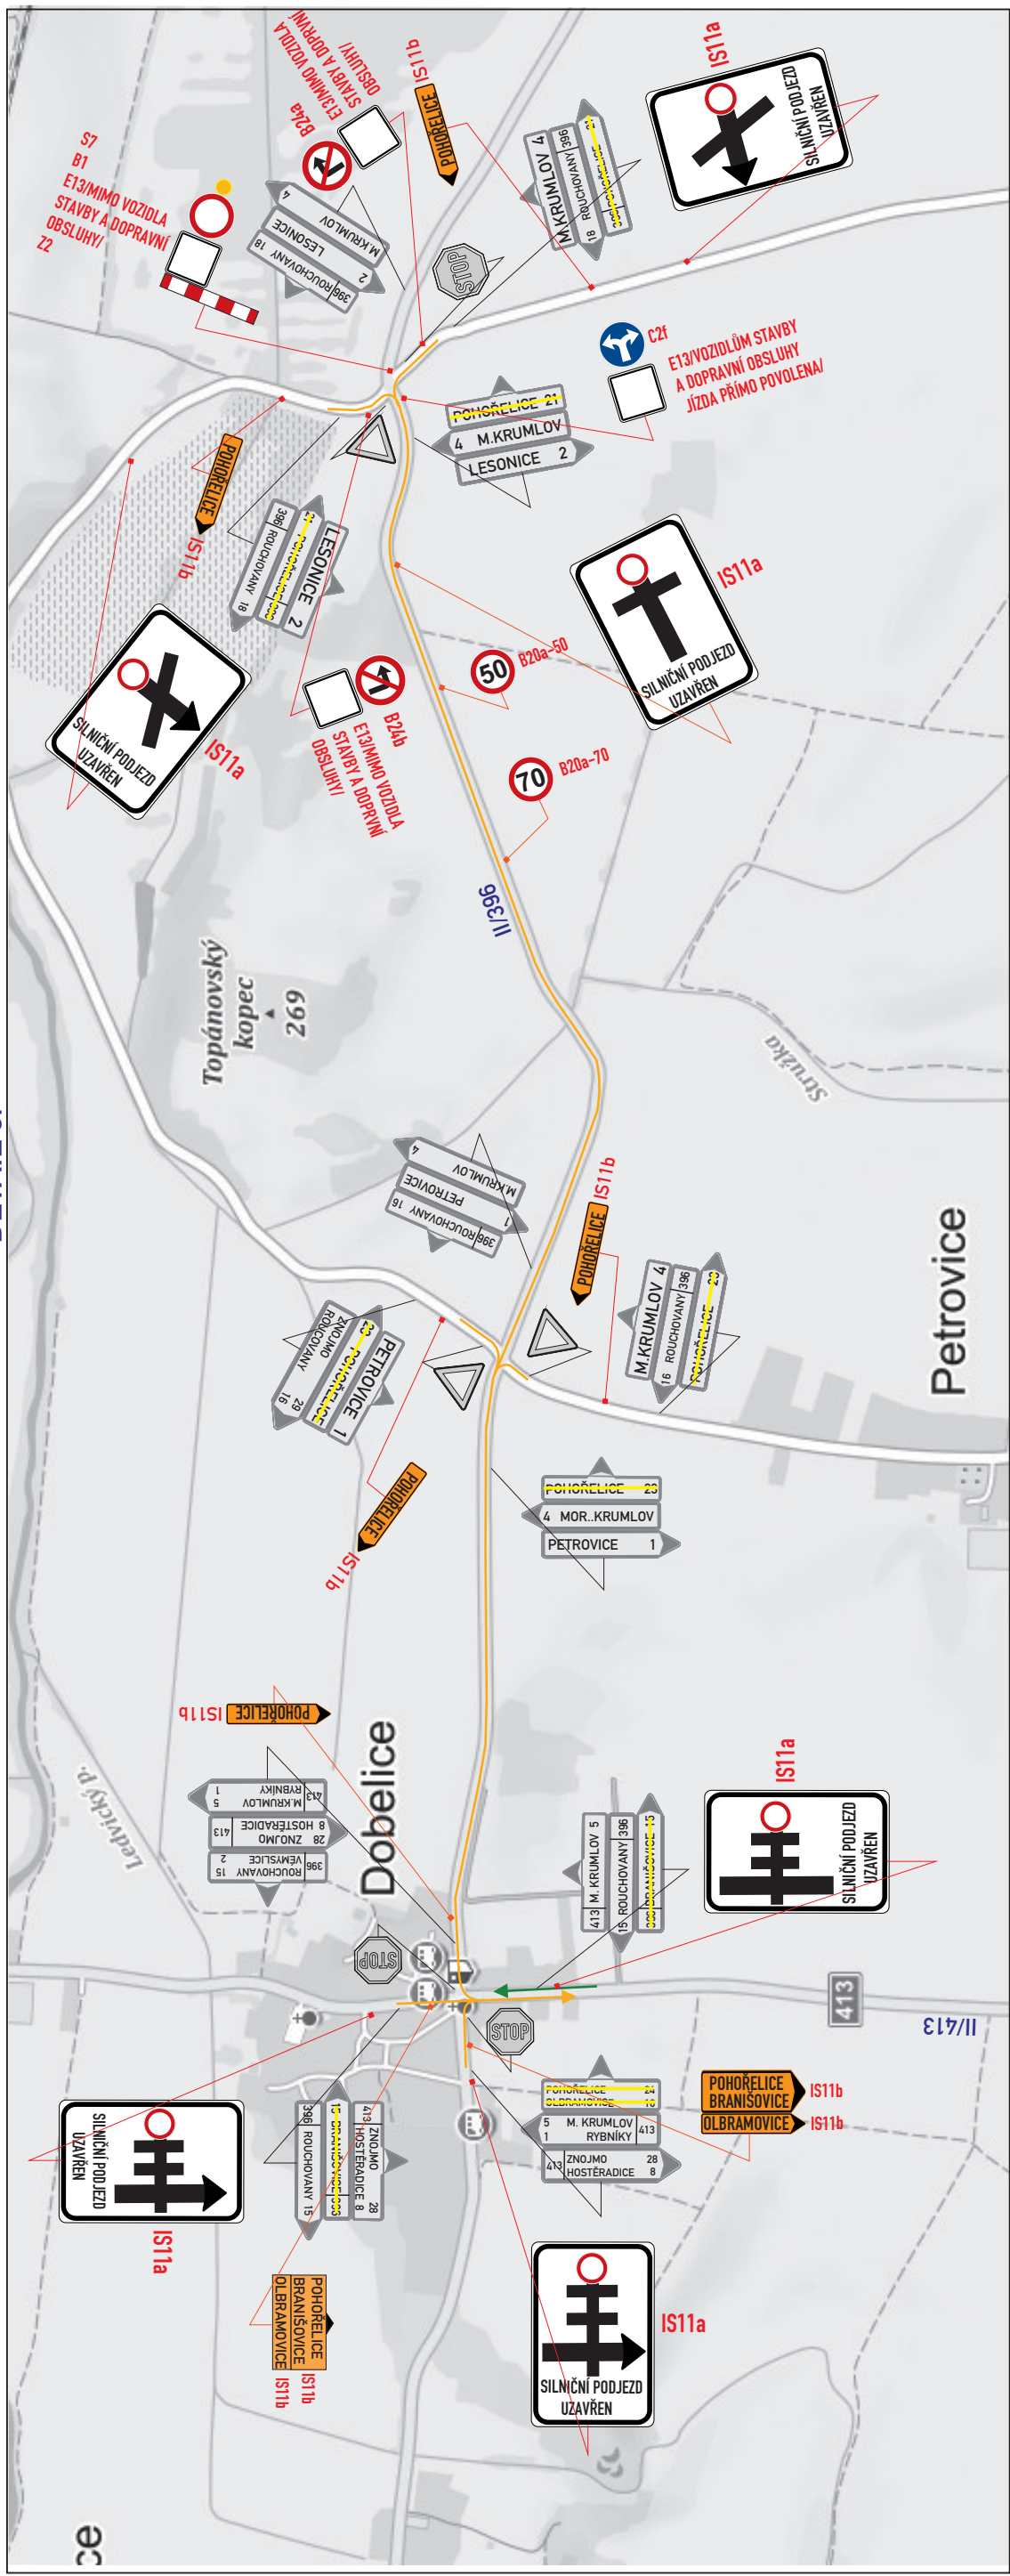

DETAIL 9:

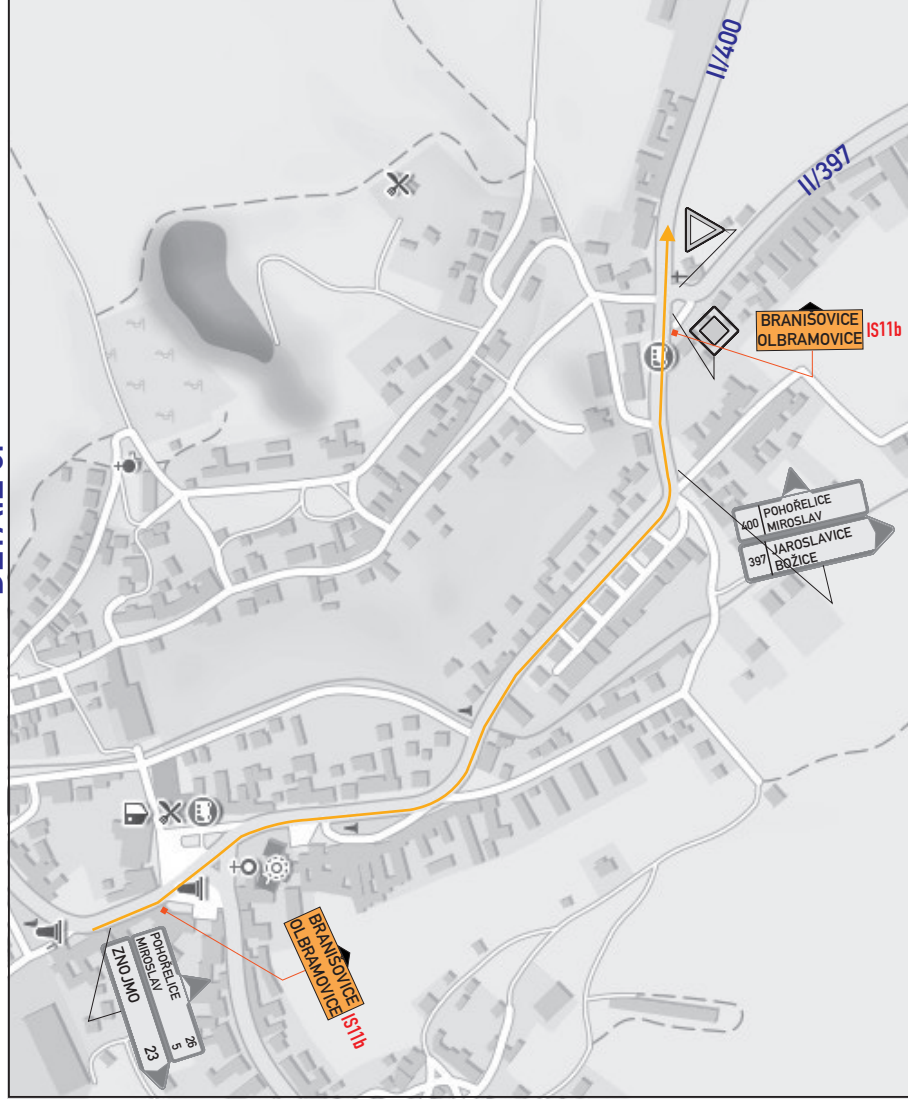


místo akce/házev : Úpiná uzavírka

číslo schématu : 4


Silnice II/396 - železniční most

www.signex.cz

DETAIL 10:

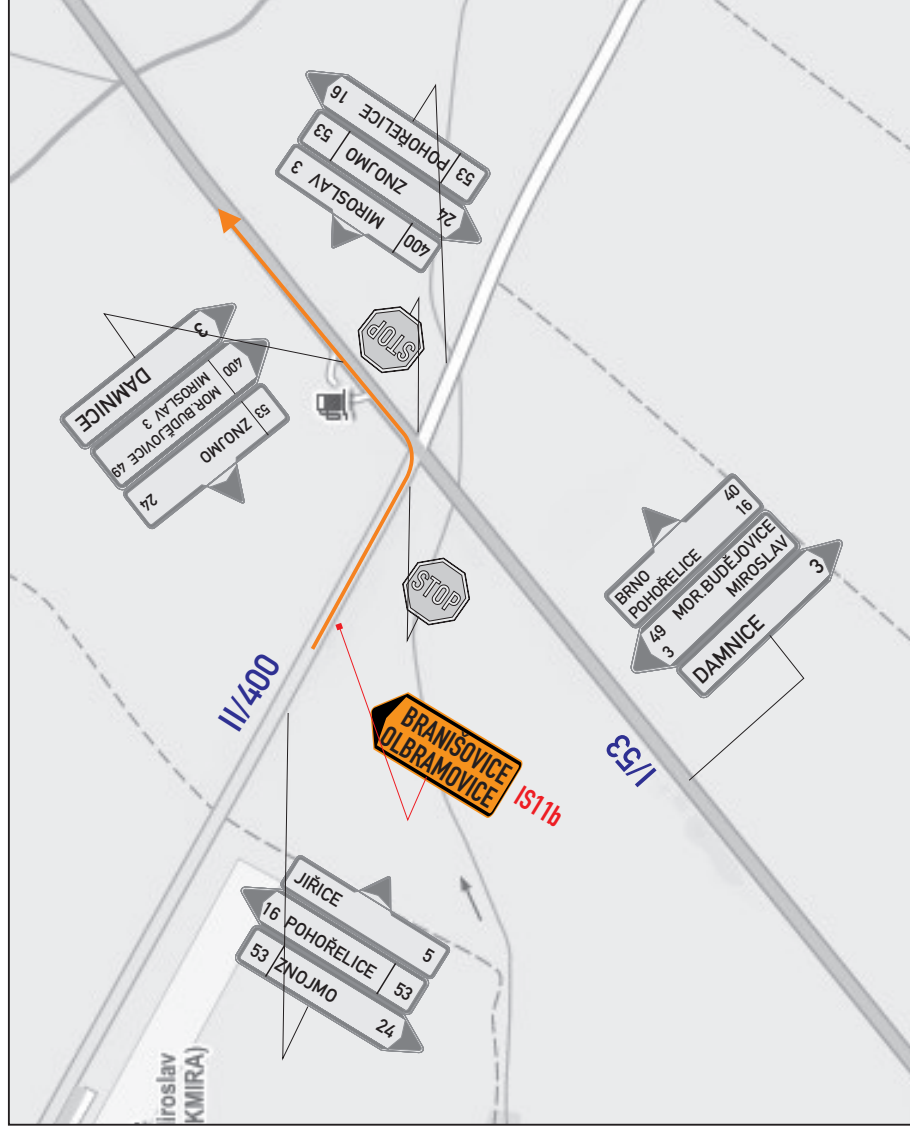

DETAIL 11:

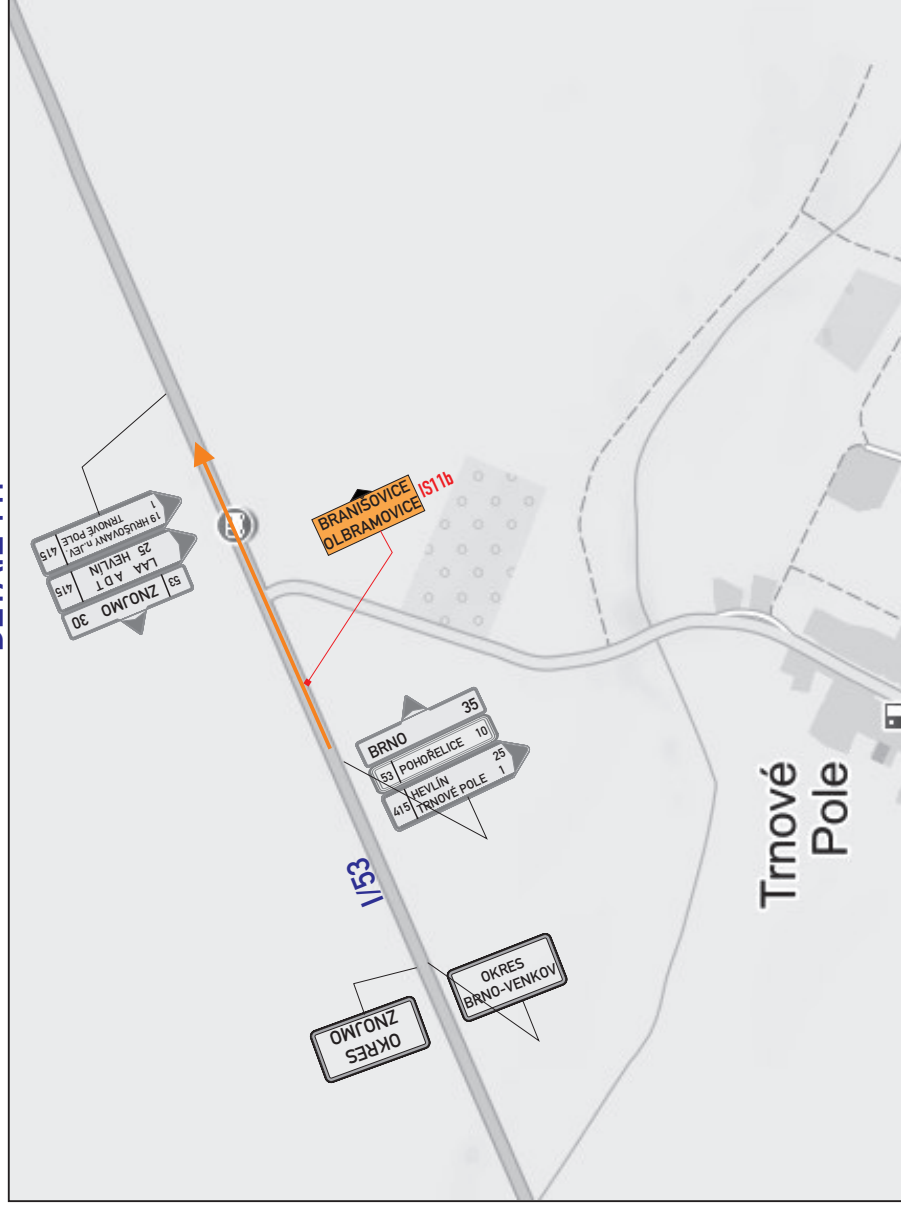

DETAIL 12:

