
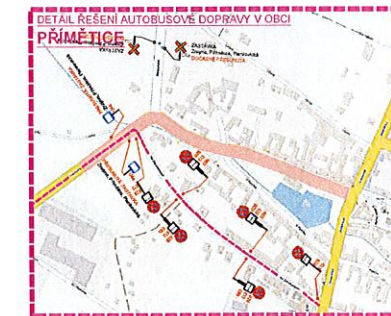
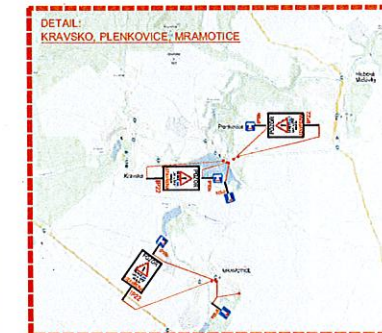
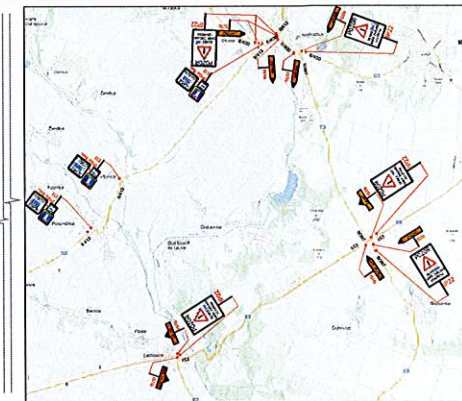
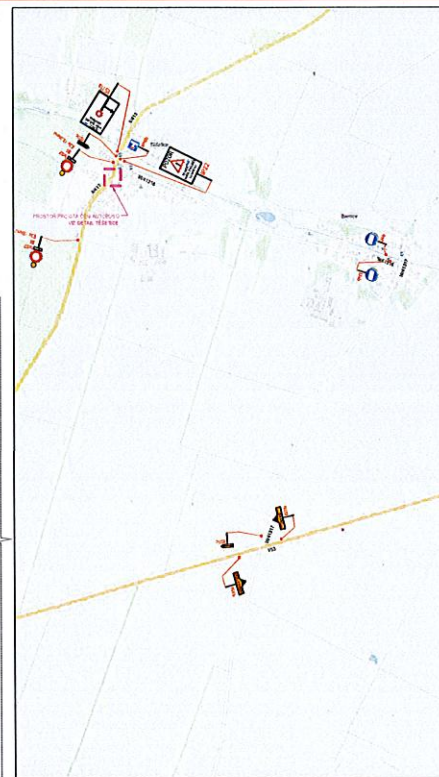


LEGENDA	
	PŘECHODNÉ DOPRAVNÍ ZNAČENÍ
	PRACOVNÍ MÍSTO
	PRACOVNÍ MÍSTO V KRAJCI STAVBY
	TEXT DOPRAVNÍ TABULEK

FÁZE 2

27.11.2017 - 9.12.2017

--	--

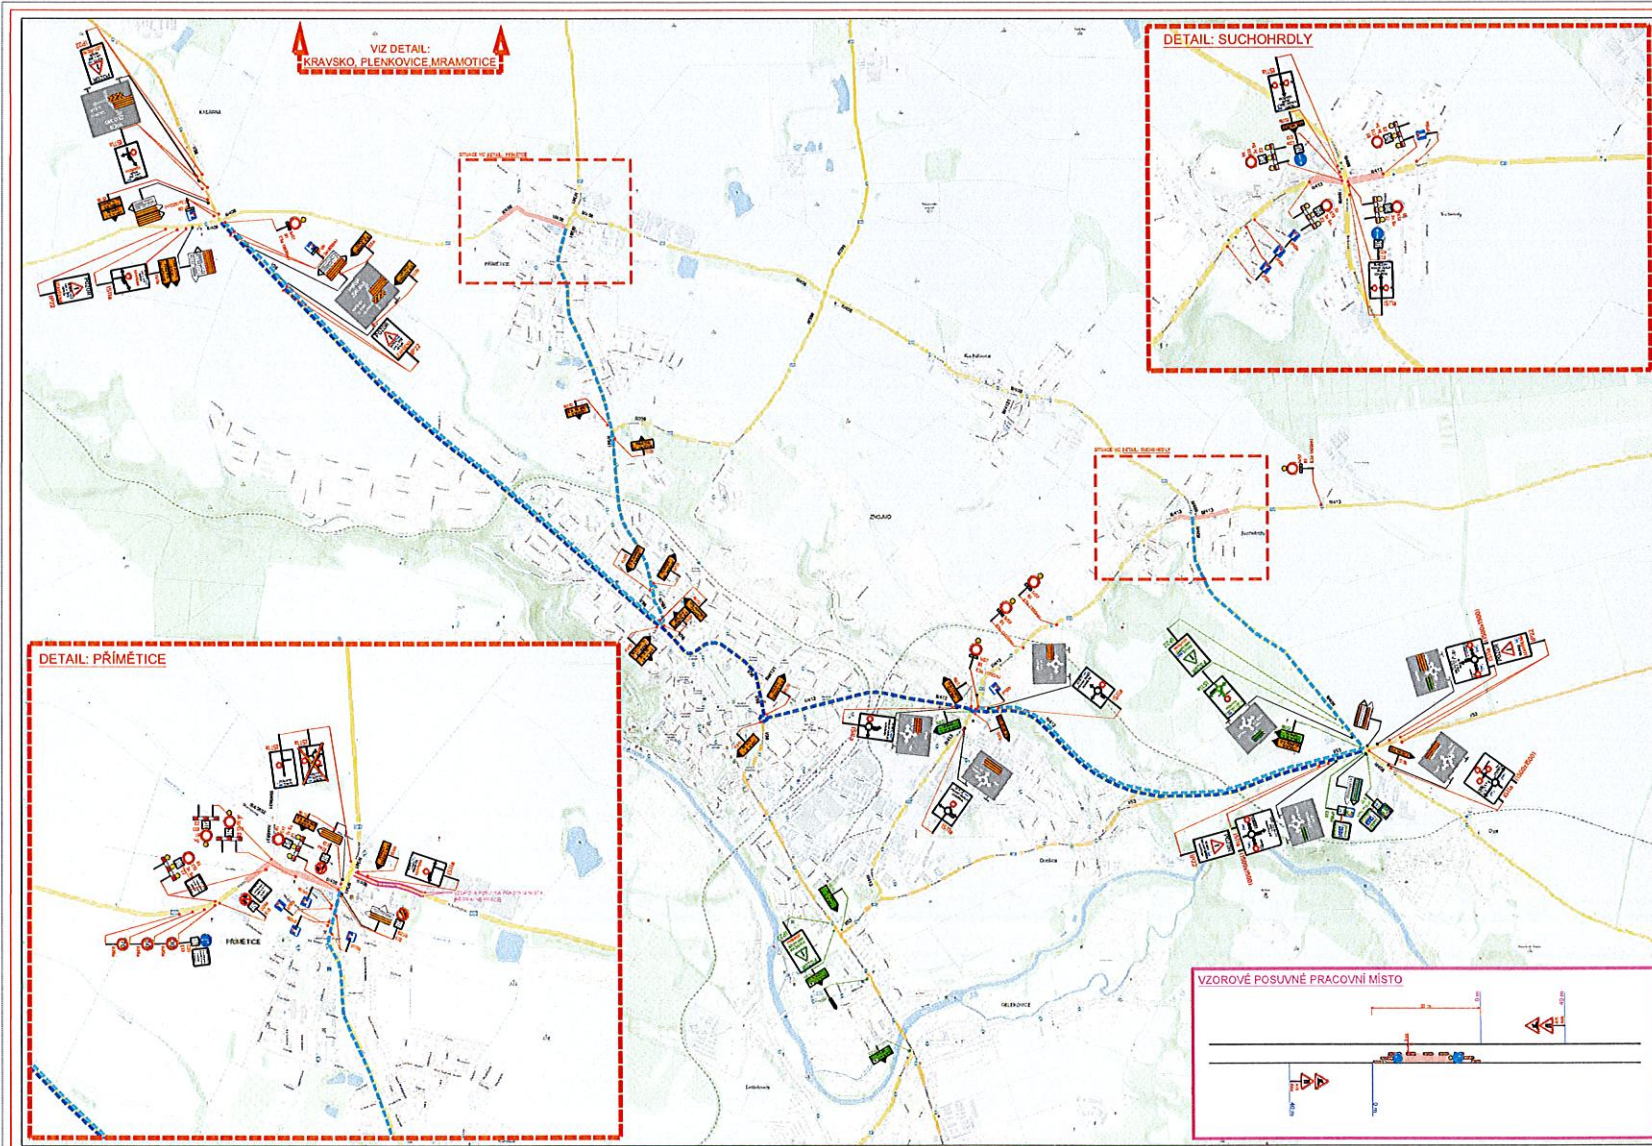


LEGENDA	
	PŘECHODNÉ DOPRAVNÍ ZNAČENÍ
	DUHA PŘECHODNÉHO DOPRAVNÍ ZNAČENÍ
	STANOVIS DOPRAVNÍ ZNAČENÍ
	STANOVIS DOPRAVNÍ ZNAČENÍ SOUČASNĚ ZRUŠENÉ V RAMCI JINÉ STAVBY
	PŘECHODNÉ DOPRAVNÍ ZNAČENÍ V RAMCI JINÉ STAVBY
	ZNAČENÍ PŘECHODNÉHO DOPRAVNÍ ZNAČENÍ V RAMCI JINÉ STAVBY
	PRACOVNÍ MÍSTO
	PRACOVNÍ MÍSTO V RAMCI JINÉ STAVBY
	TEXT SODKOVÉ TABULY

FÁZE 2
 10.12.2017 - 15.12.2017

PROJEKTANT	PRŮJEMNÍK	OPRAVA	PROJEKTANT

OBJEKT: 8108 SUCHOHRDLY U ZVL - PŘEMĚTICE - 138 (PRŮJEMNÍK)

ČÍSLO PRŮJEMNÍKU: 2B

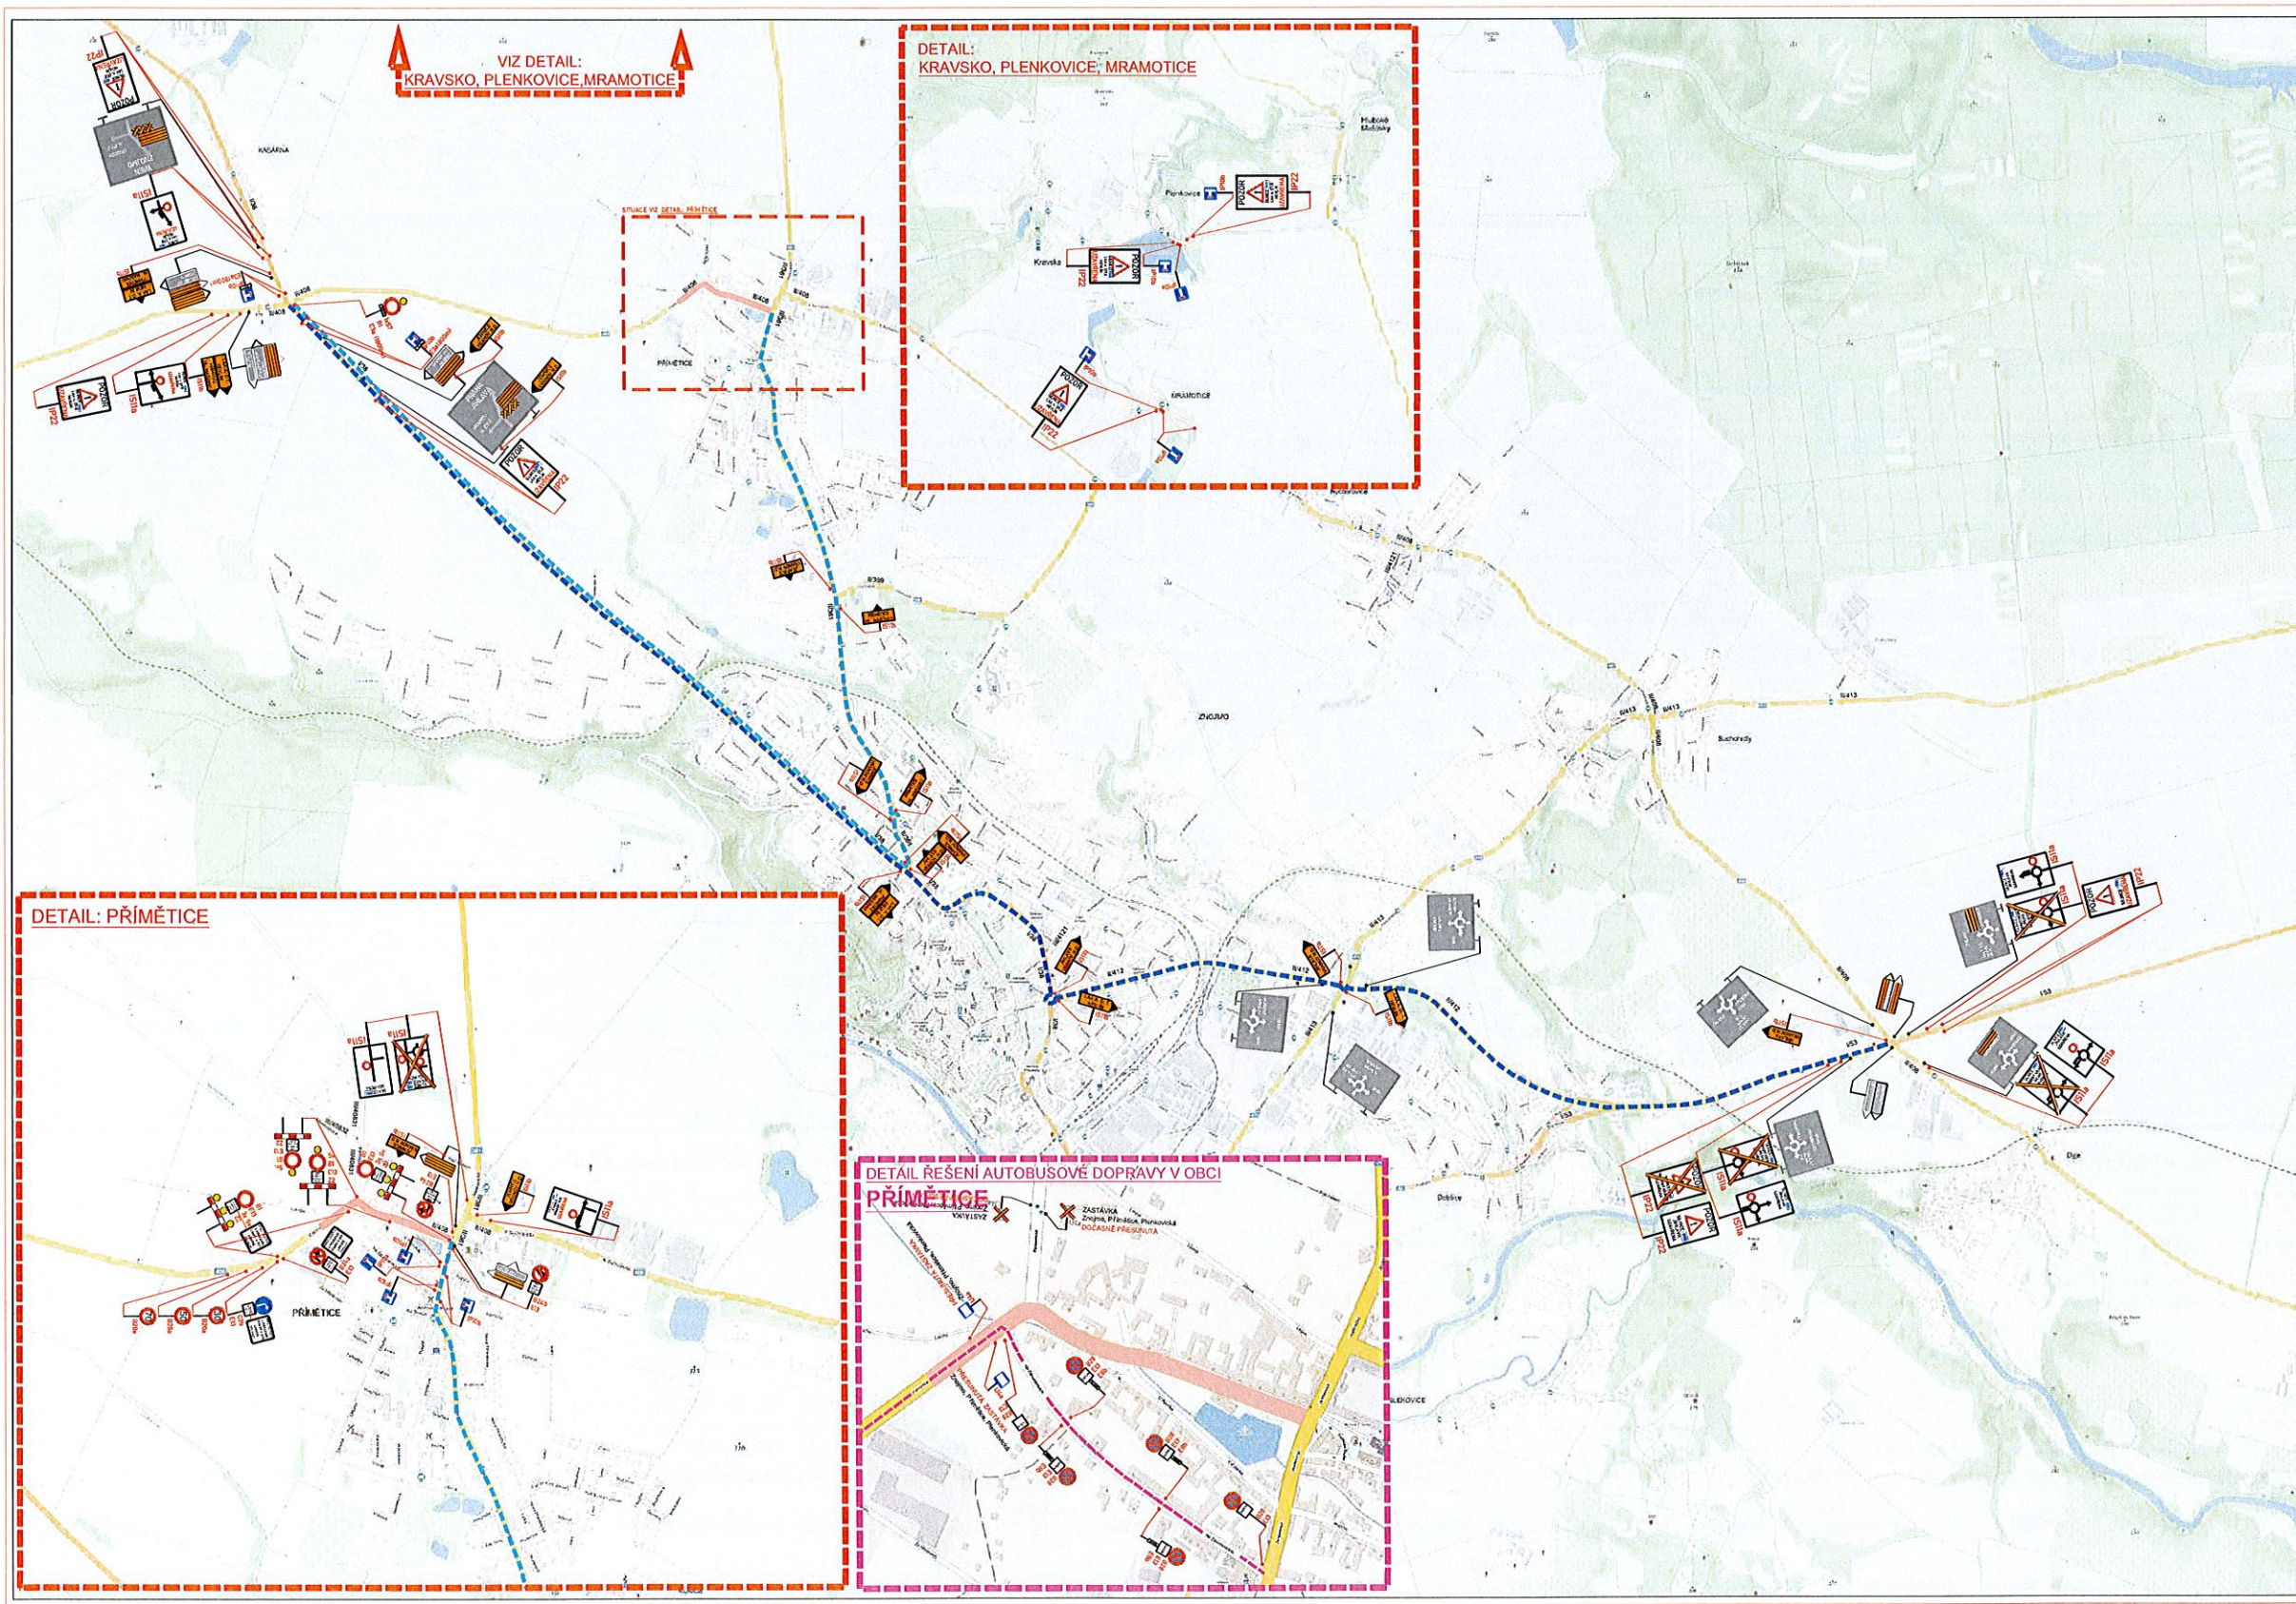

LEGENDA:

	PŘECHODNÉ DOPRAVNÍ ZNAČENÍ A15		PŘECHODNÉ DOPRAVNÍ ZNAČENÍ V RÁMCI JINÉ STAVBY A15
	ZMĚNA PŘECHODNÉHO DOPRAVNÍ ZNAČENÍ A15		ZRUŠENÉ PŘECHODNÉ DOPRAVNÍ ZNAČENÍ V RÁMCI JINÉ STAVBY A15
	STÁVAJÍCÍ DOPRAVNÍ ZNAČENÍ IP4		PRACOVNÍ MÍSTO
	STÁVAJÍCÍ DOPRAVNÍ ZNAČENÍ DOČASNĚ ZRUŠENÉ IP4		PRACOVNÍ MÍSTO V RÁMCI JINÉ STAVBY
	STÁVAJÍCÍ DOPRAVNÍ ZNAČENÍ DOČASNĚ ZRUŠENÉ V RÁMCI JINÉ STAVBY IP4		TEXT DODATKOVÉ TABULKY

POZNÁMKA:
 - Zrušené přechodné dopravní značení dle TP 2 45 (Značky pro označení pracovních míst na pozemních komunikacích)
 - Stávající dopravní značení v rozporu s přechodnou úpravou provozu bude zrušeno během nebo zkráceno

FÁZE 3

TERMIN: 25.12.2017 - 8.1.2018

Zpracoval: Petr BEDNÁŘ	Disponoval projektem: Petr BEDNÁŘ	Revizor: Radek SUCHOMEL	
Technická korektura: Petr BEDNÁŘ	Technická korektura: Petr BEDNÁŘ	Technická korektura: Petr BEDNÁŘ	
Projekční korektura: Petr BEDNÁŘ	Projekční korektura: Petr BEDNÁŘ	Projekční korektura: Petr BEDNÁŘ	

ZNAKOM s.r.o., BOKOVA 284/4, 615 00 BRNO

MÍSTO: Přímětice, Kuchařovice, Suchbátka	Číslo zak.: 18200147
SILNICE: I/408 a I/413	Formát: 594x1050
STANOVENÍ PRACOVNÍHO MÍSTA: I/408 + 64,740 - 65,340	Datum: 1.9.2017
PRŮČEK: I/408 SUCHOHRDLY U ZN. - PŘÍMĚTICE - I/38 (PRŮTAHY)	Číslo přílohy: 3
OBSAH: PŘECHODNÉ DOPRAVNÍ ZNAČENÍ	